
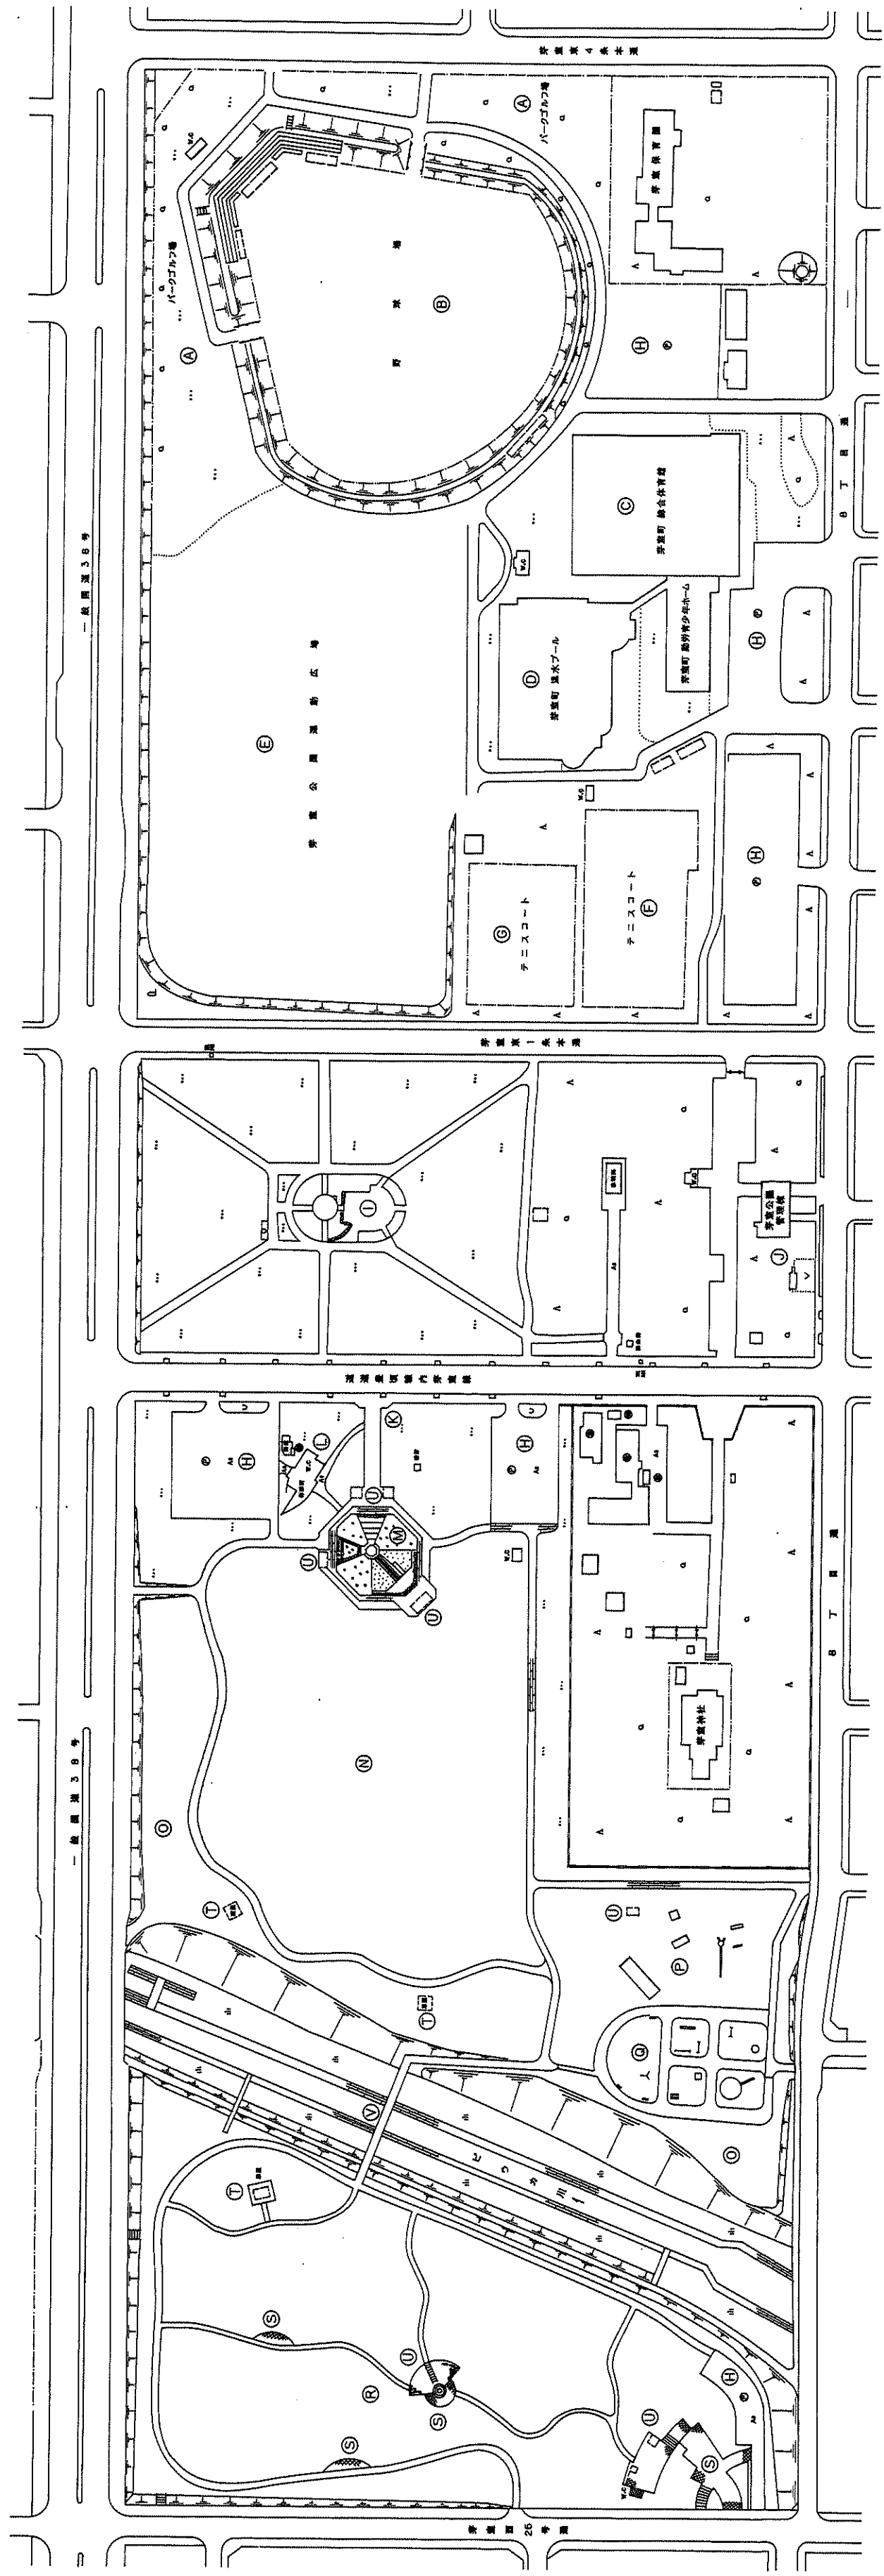


現況平面図
S=11,000

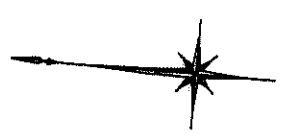

凡例

記号	名称	記号	名称	記号	名称
①	パークゴルフ場	①	中央広場	④	遊戯広場
②	野球場	②	管理棟	⑤	シボウプ
③	体育館	③	メイン入口	⑥	レストコーナー
④	温水プール	④	ゆつたリトイレ	⑦	東
⑤	運動広場	⑤	噴水滑台	⑧	パークラ
⑥	テニスコート	⑥	芝生広場	⑨	柏
⑦	練習用テニスコート	⑦	自然林	⑩	遊
⑧	駐車場	⑧	木製遊具広場	⑪	場

年度	平成	年度	年度
建築名	松山公園	建築名	松山公園
工事名	建築	工事名	建築
図面名	建築	図面名	建築
縮尺	1:1,000	縮尺	1:1,000
図面番号	11/2000	図面番号	11/2000
設計年月日	平成	設計年月日	平成
設計者	松山	設計者	松山