
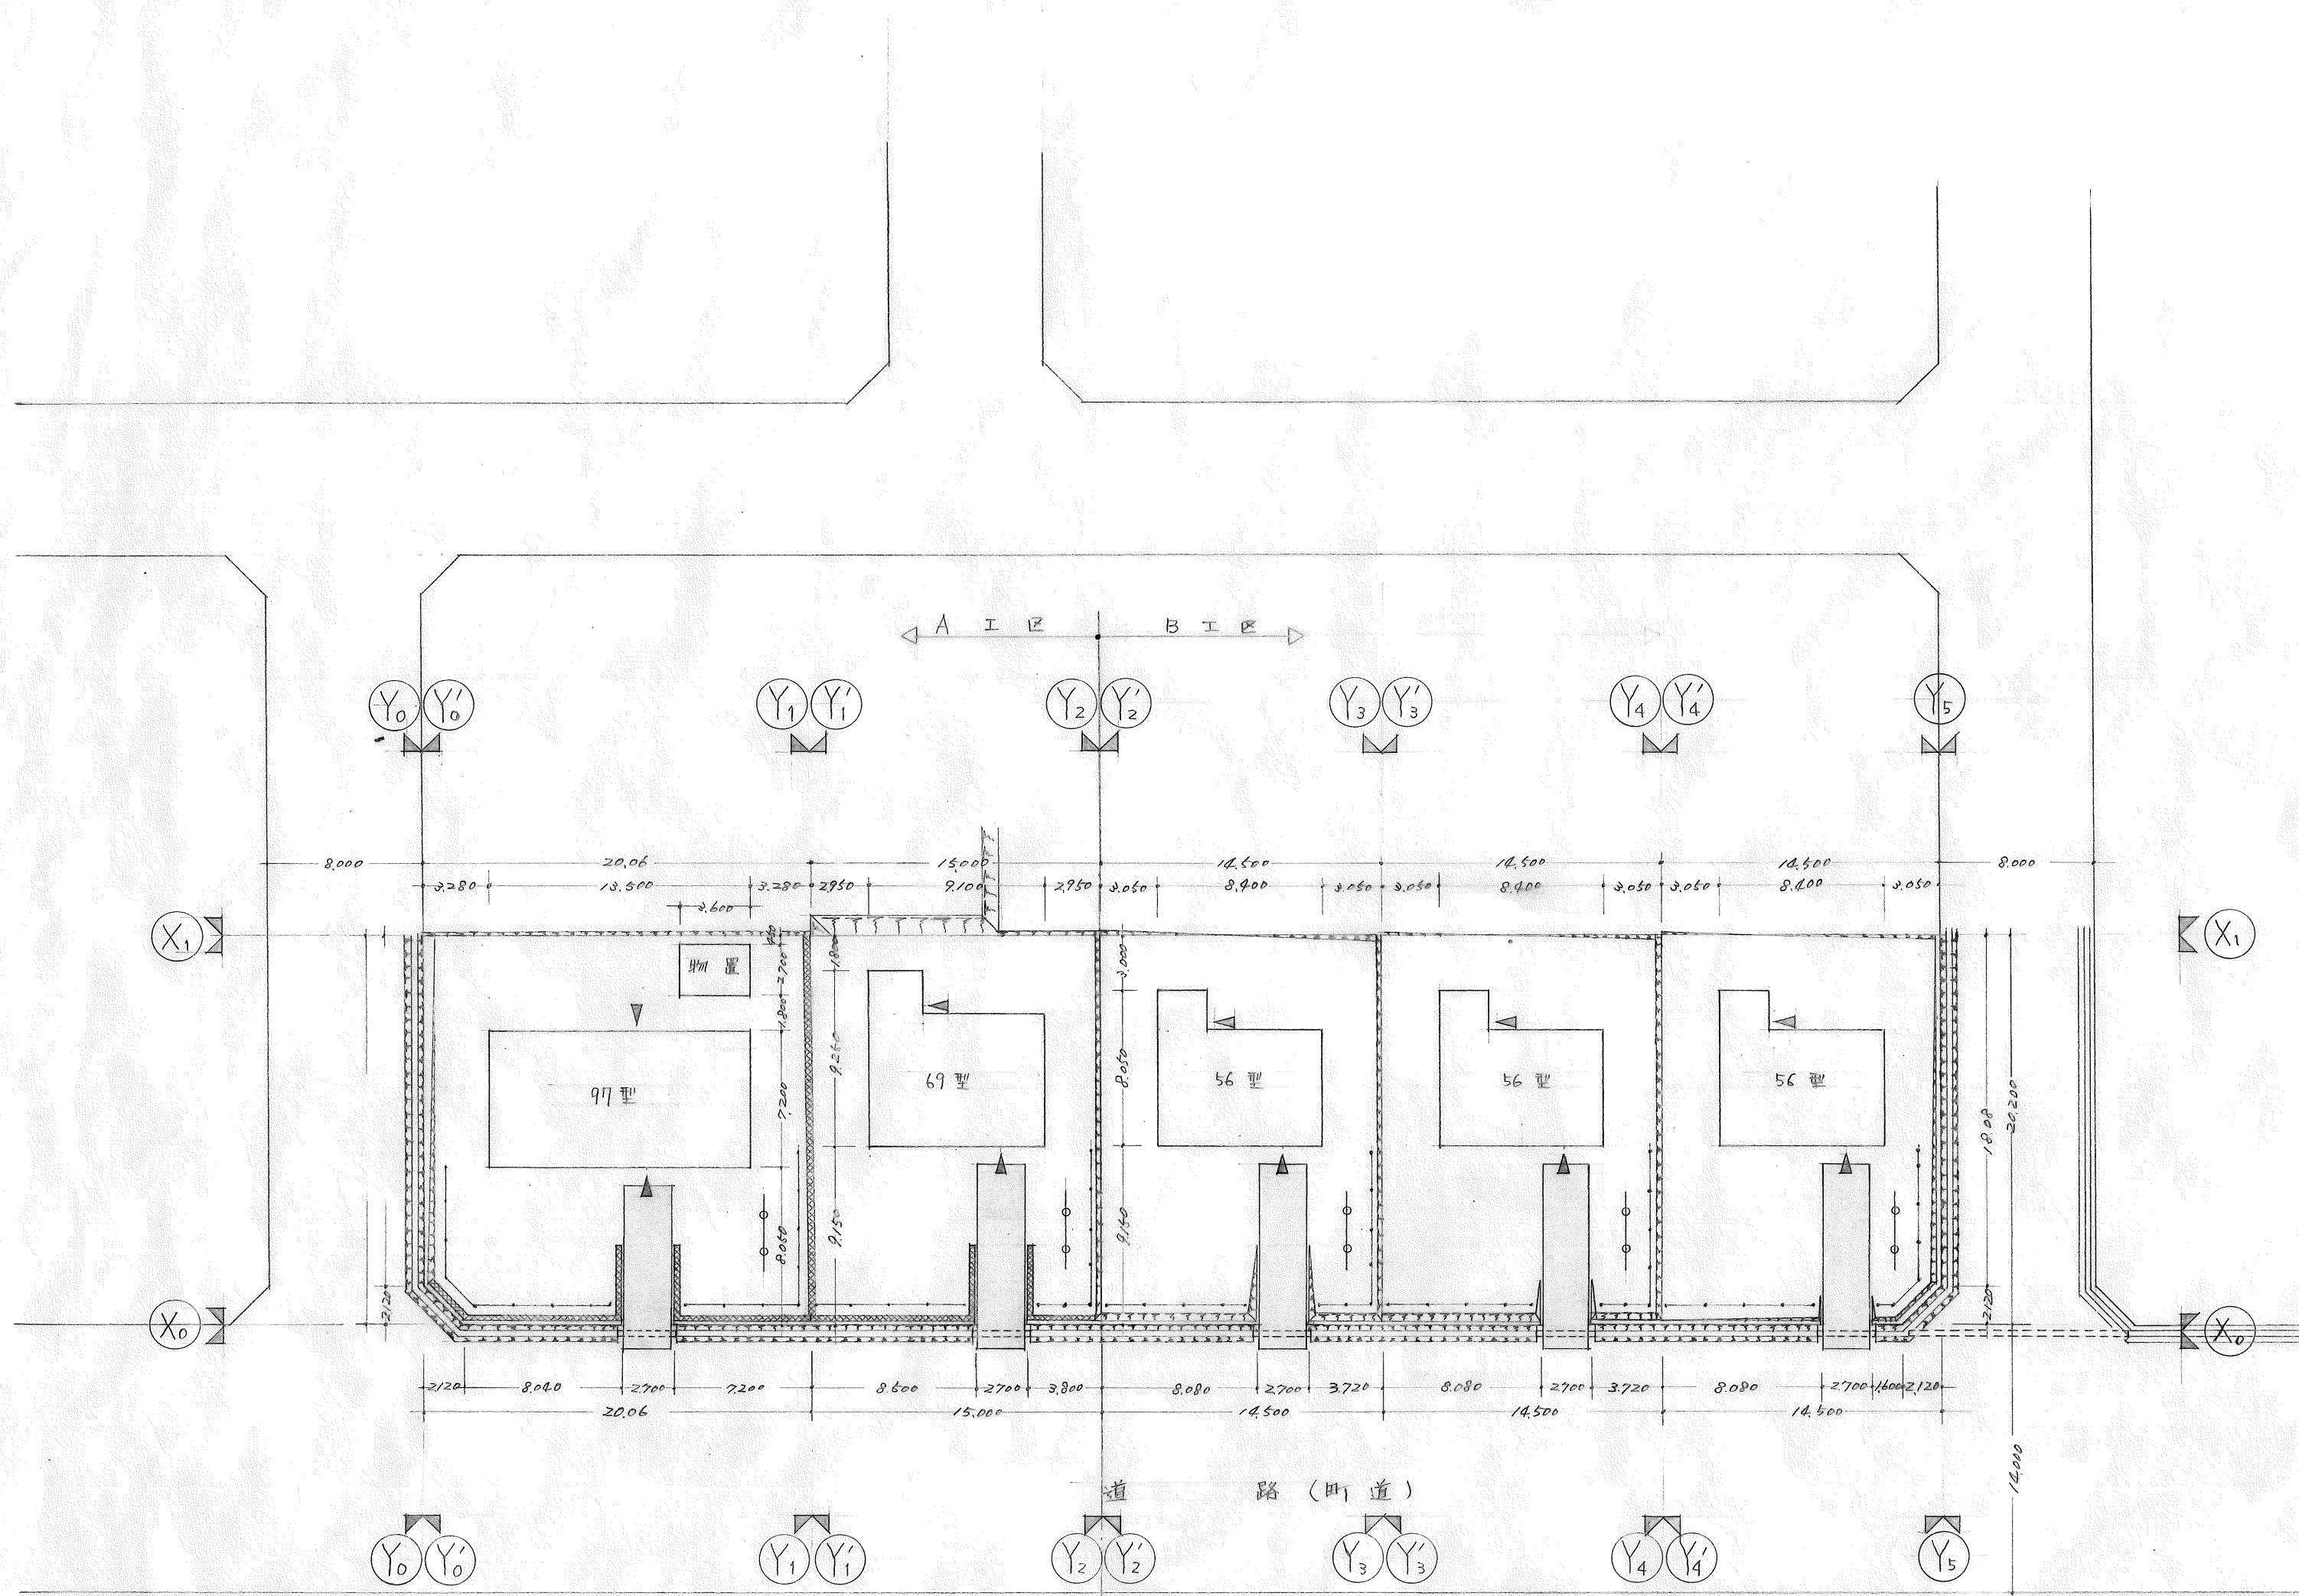


	コンクリートブロック塀
	法面 貼芝
	排水 干
	ゲート
	通路 砂利敷
	通路 暗渠 コンクリート管
	溝 掘 側溝



配置図、造成計画平面図 $S=1/300$

工事名	教員住宅新築工事		町長	助役
名	配置、造成計画平面図	縮尺	1:300	課長 次長
称		尺		技師 係長
業の内	枚	通番号		
設計年月日	昭和47年7月	日	設計	製図
芽室町役場土木課建築係				


南立面図 1/100

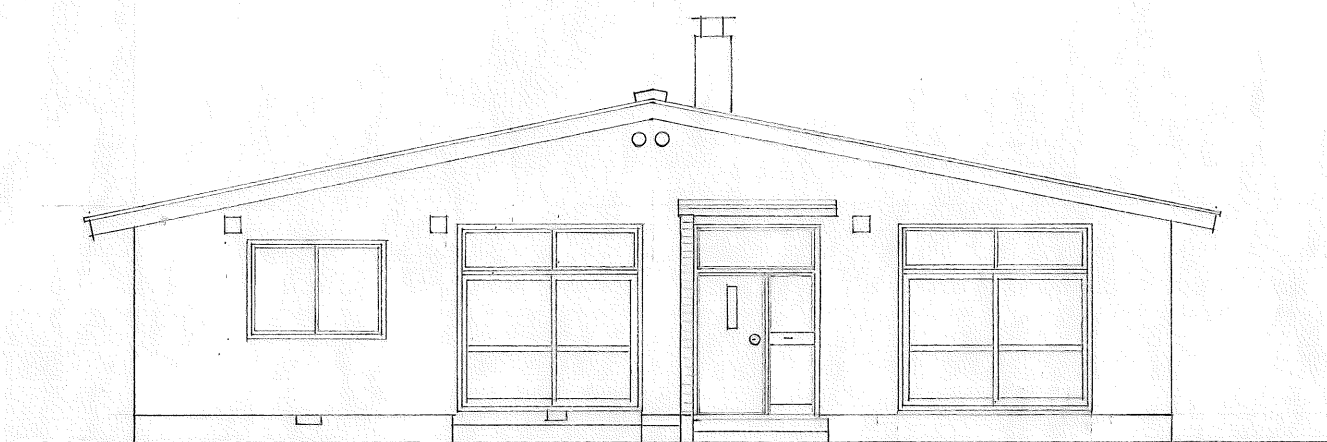

東立面図 1/100

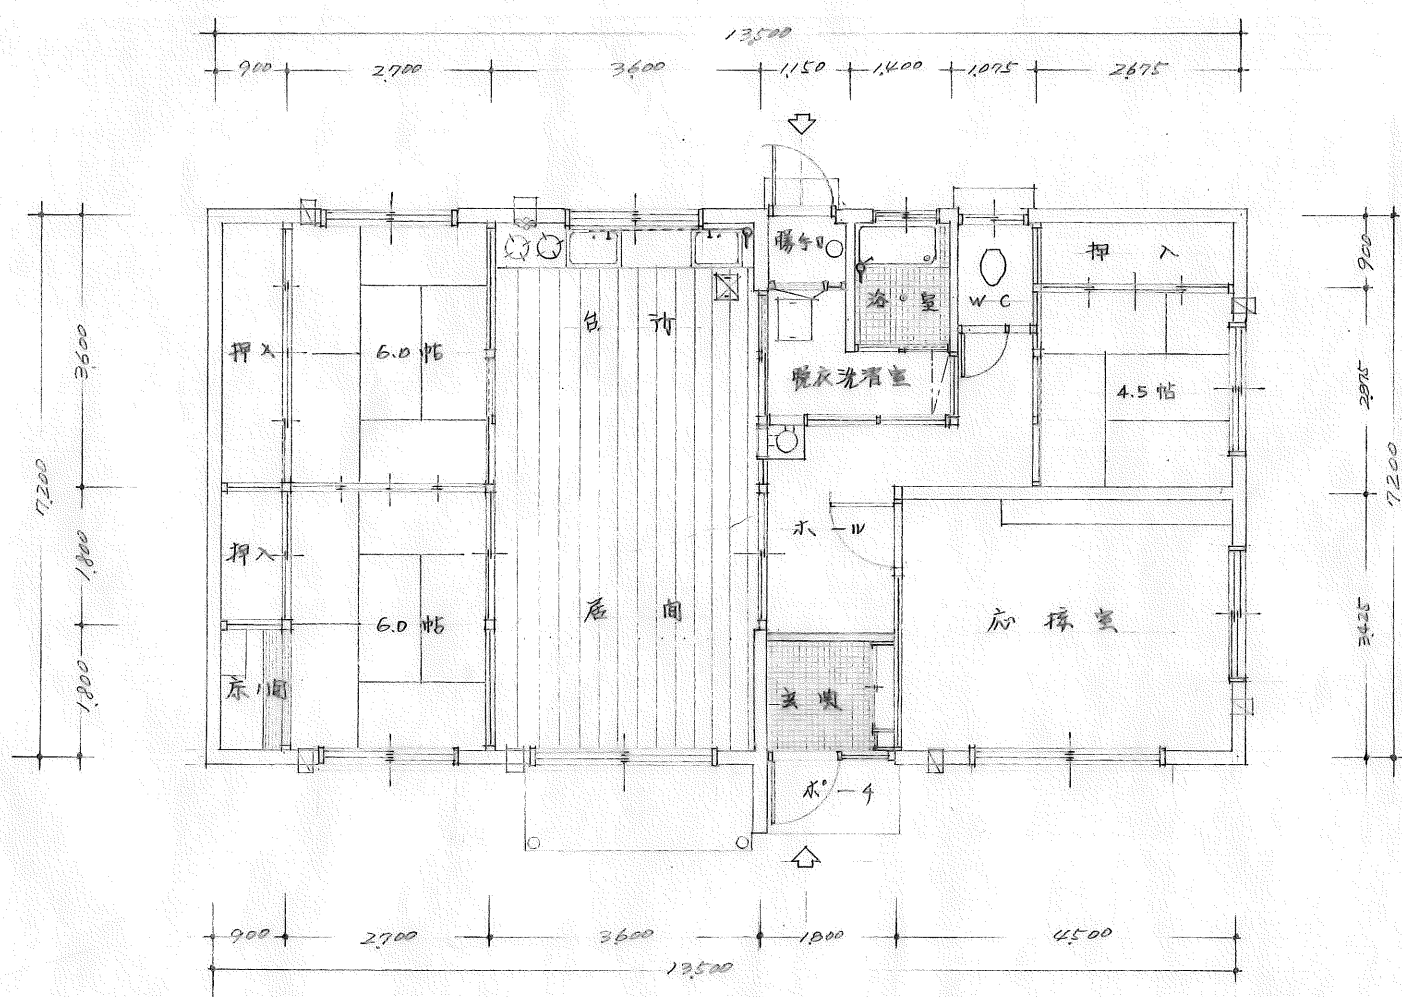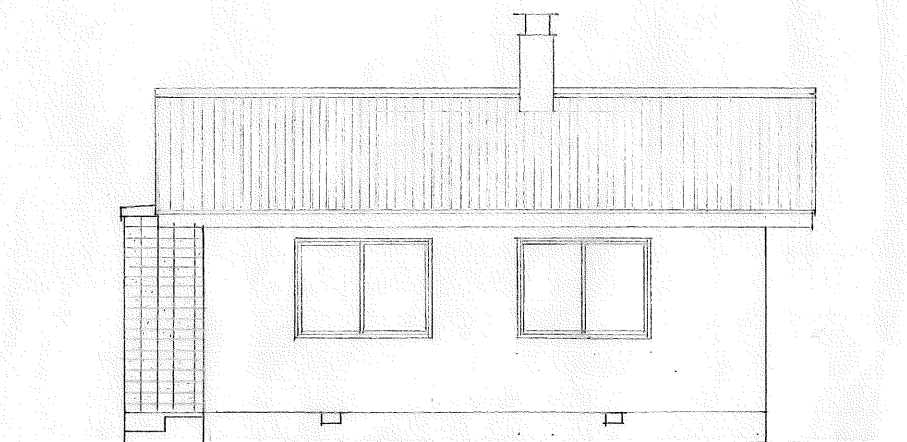


平面図 1/100 面積 97.2^m2

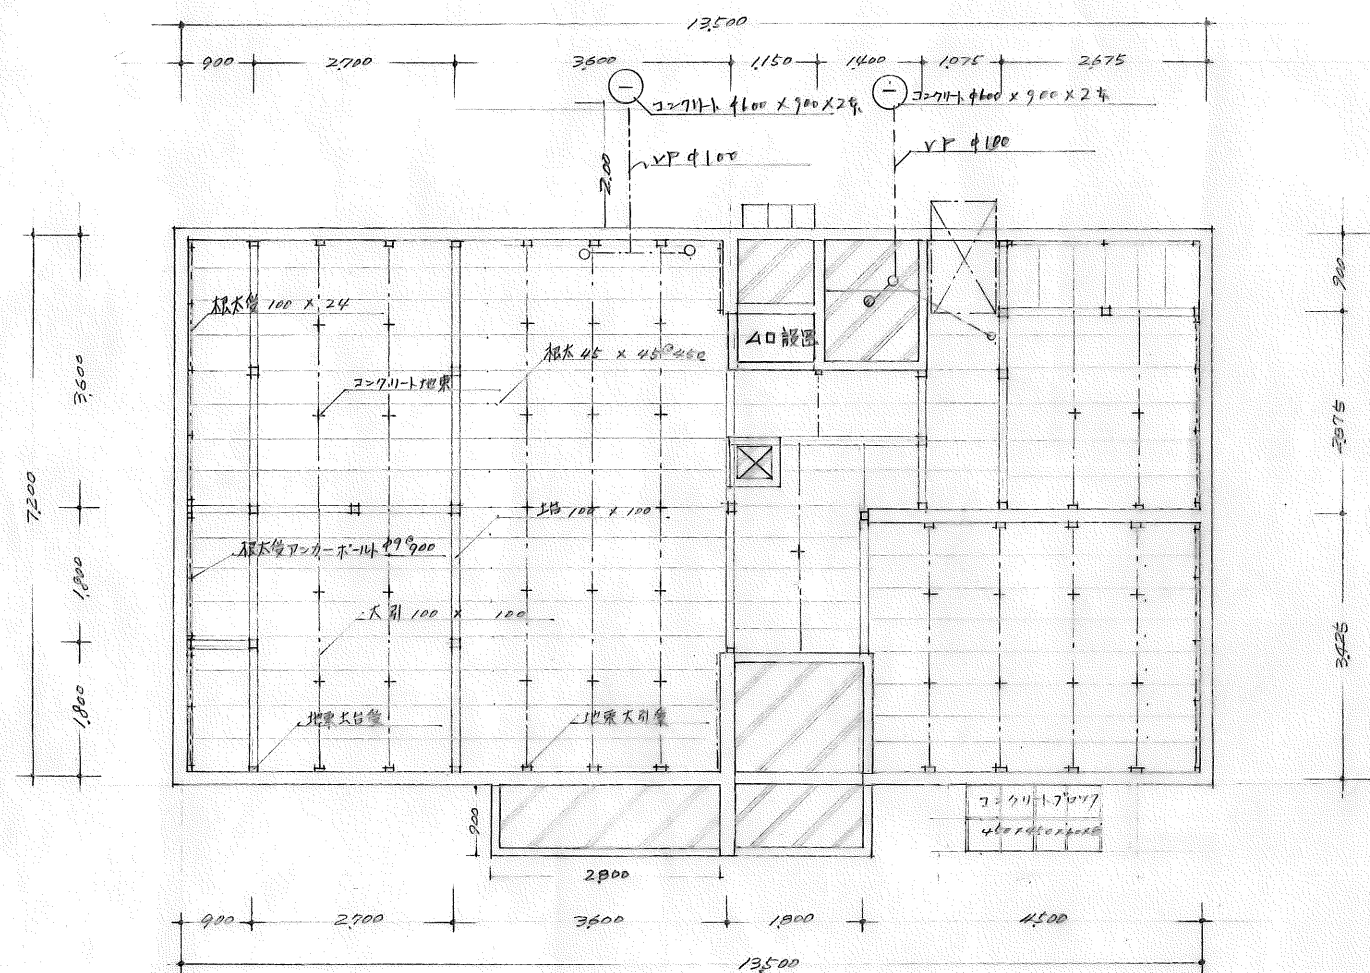


基礎床組伏図 1/100

工事名	秋良住宅新築工事		町長	助役
名	平面図 立面図	縮尺 1/100 1/100	課長	次長
称	基礎床組図		技師	係長
10 葉の内 / 枚		通番号		
設計年月日	昭和 47 年 3 月 21 日		設計	製図
芽室町役場 土木課 建築係				


56型灯油配管図

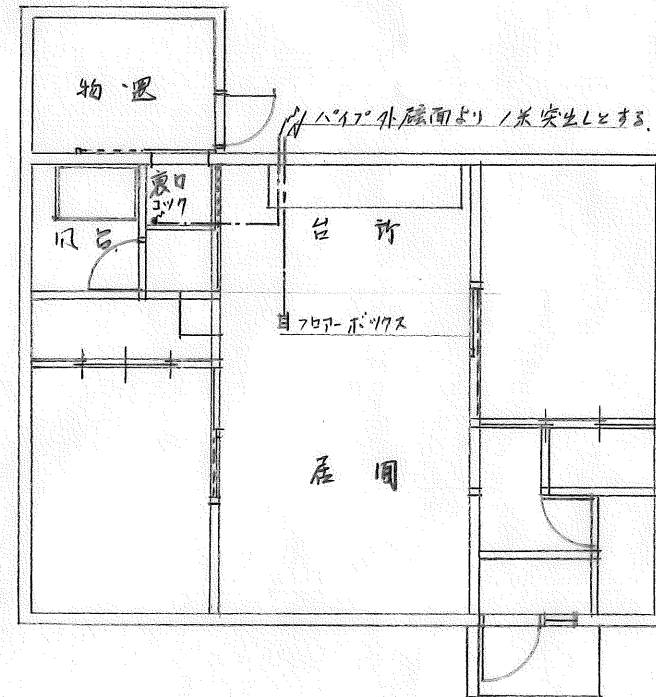


63型灯油配管図

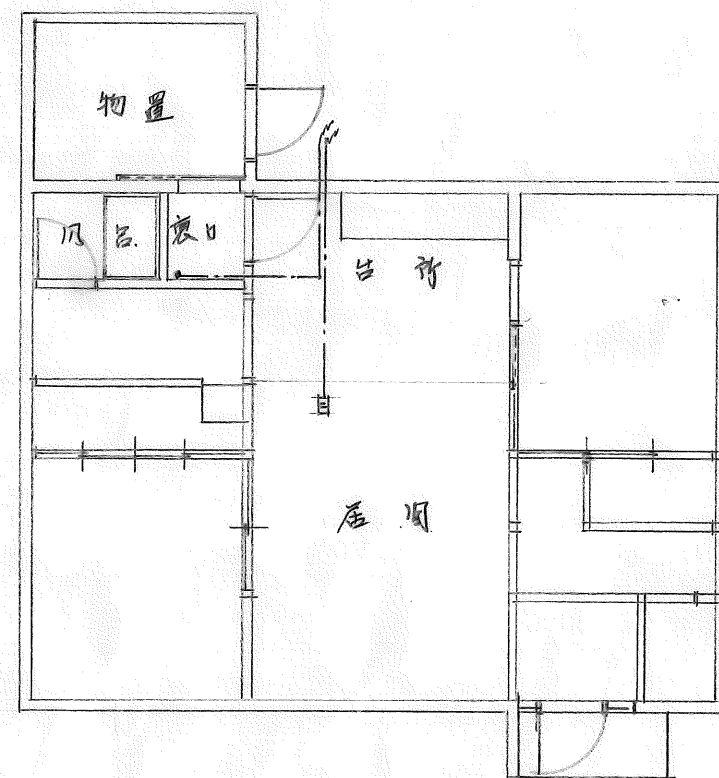


97型灯油配管図

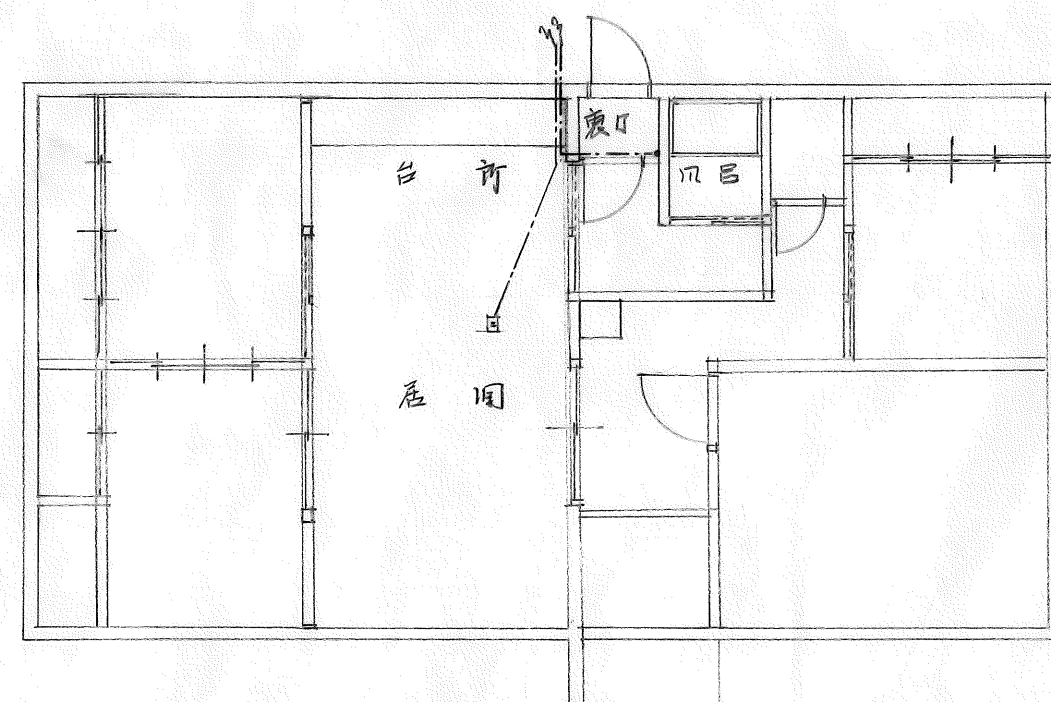


排水スノボ-10詳細図

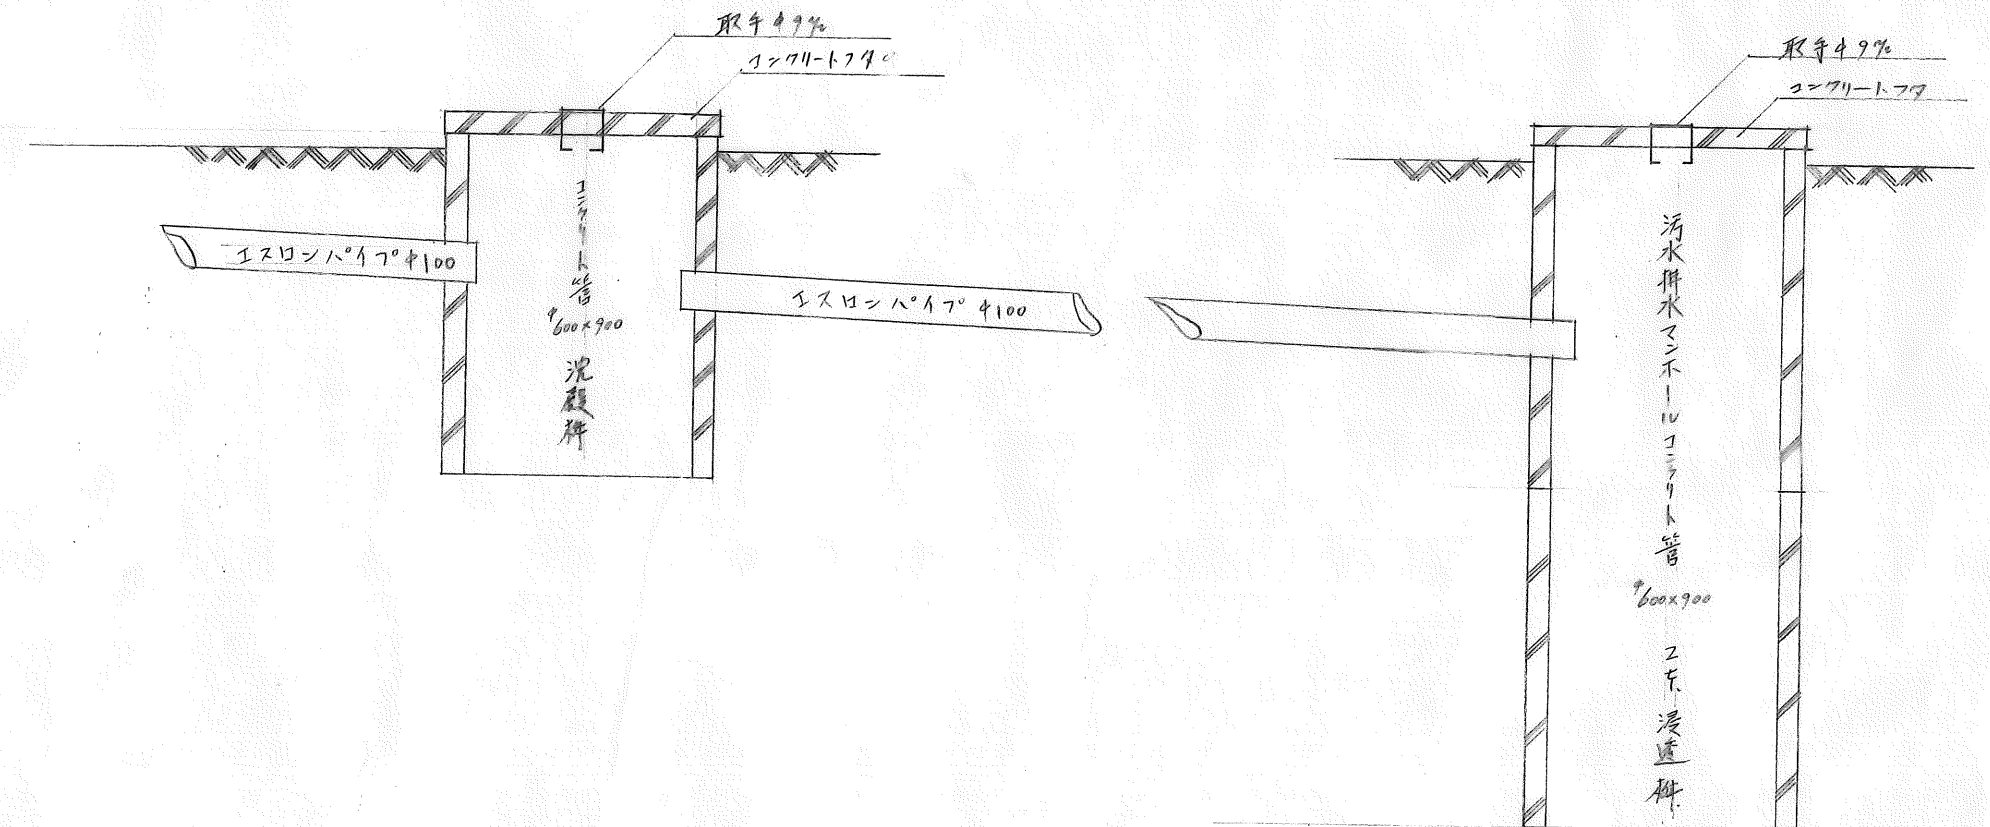

灯油配管詳細図

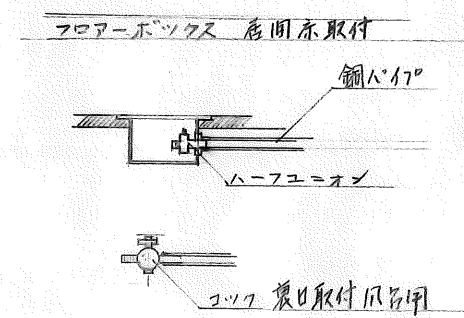

棚梁詳細図

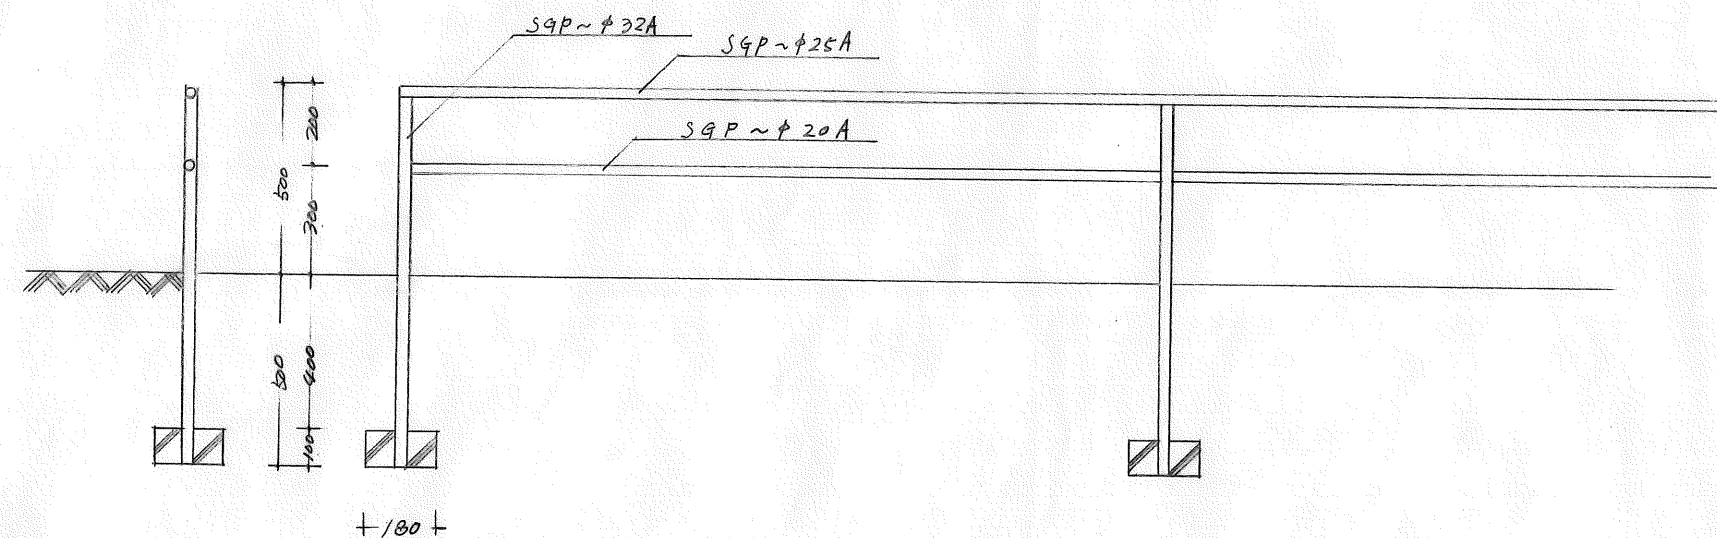

柱間は配管図による

鋼管はTIS3442配管用炭素鋼管等管使用とする。
 溶接は防錆塗装全面 地上部分には更に油性ペイントを塗る。

各型共通図

工 事 名 名 称	教員住宅新築工事(図)				町 長	助 役	
	附布設備図		縮		課 長	次 長	
					技 師	係 長	
			尺				
	業の内 枚		通 番 号				
設計年月日		昭和	年	月	日	設 計	製 図
茅室町役場				課	係		