
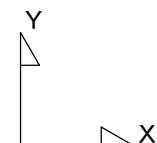


北

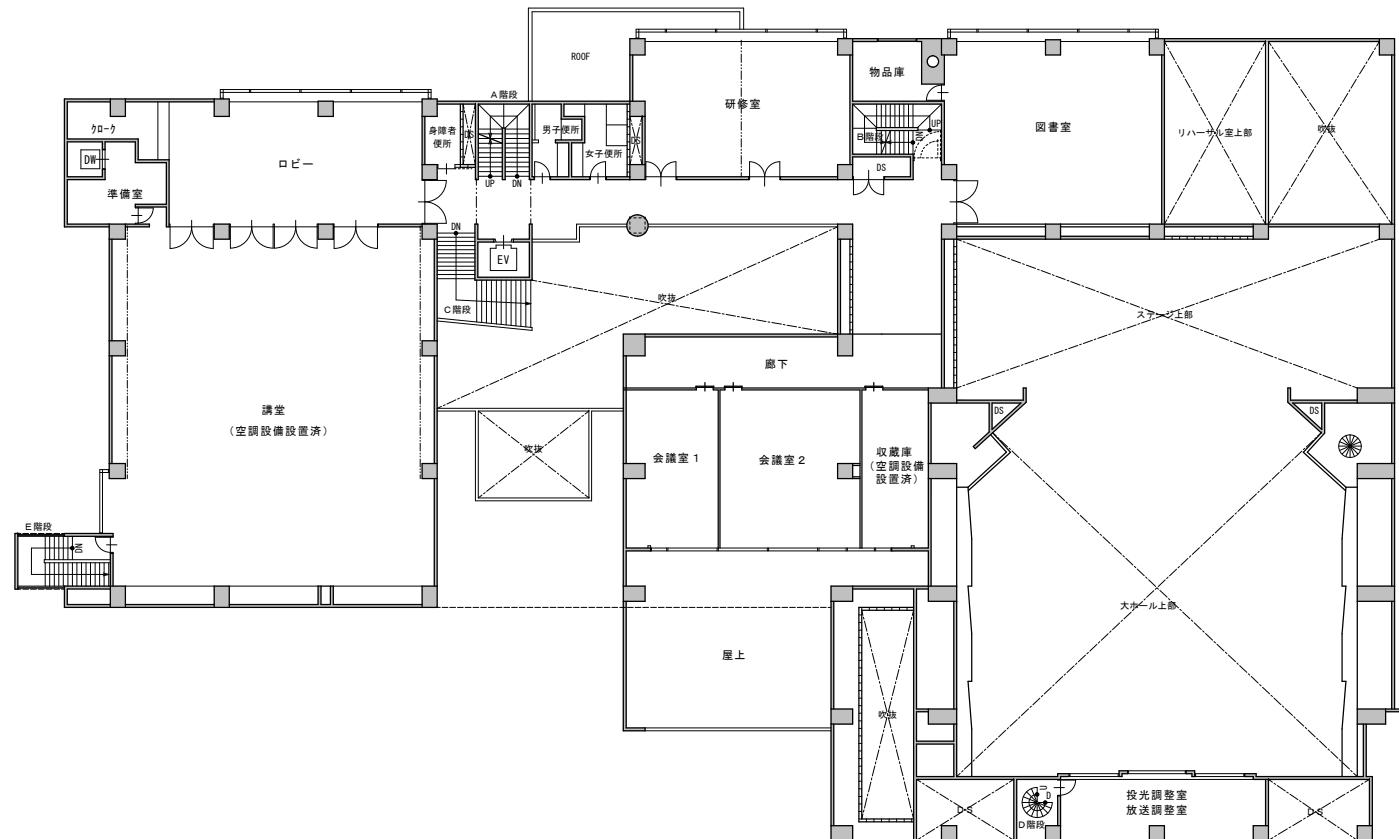

記事	

茅室町

都市経営課 都市経営係
茅室町東2条2丁目14番地
TEL 0155-66-5961
FAX 0155-62-4599

設計年月日
令和6年4月

工事名

茅室町中央公民館空調設備設置事業

総数

4

設計 製図 担当

図名


2階平面図

図面番号

3

縮尺

NO SCALE

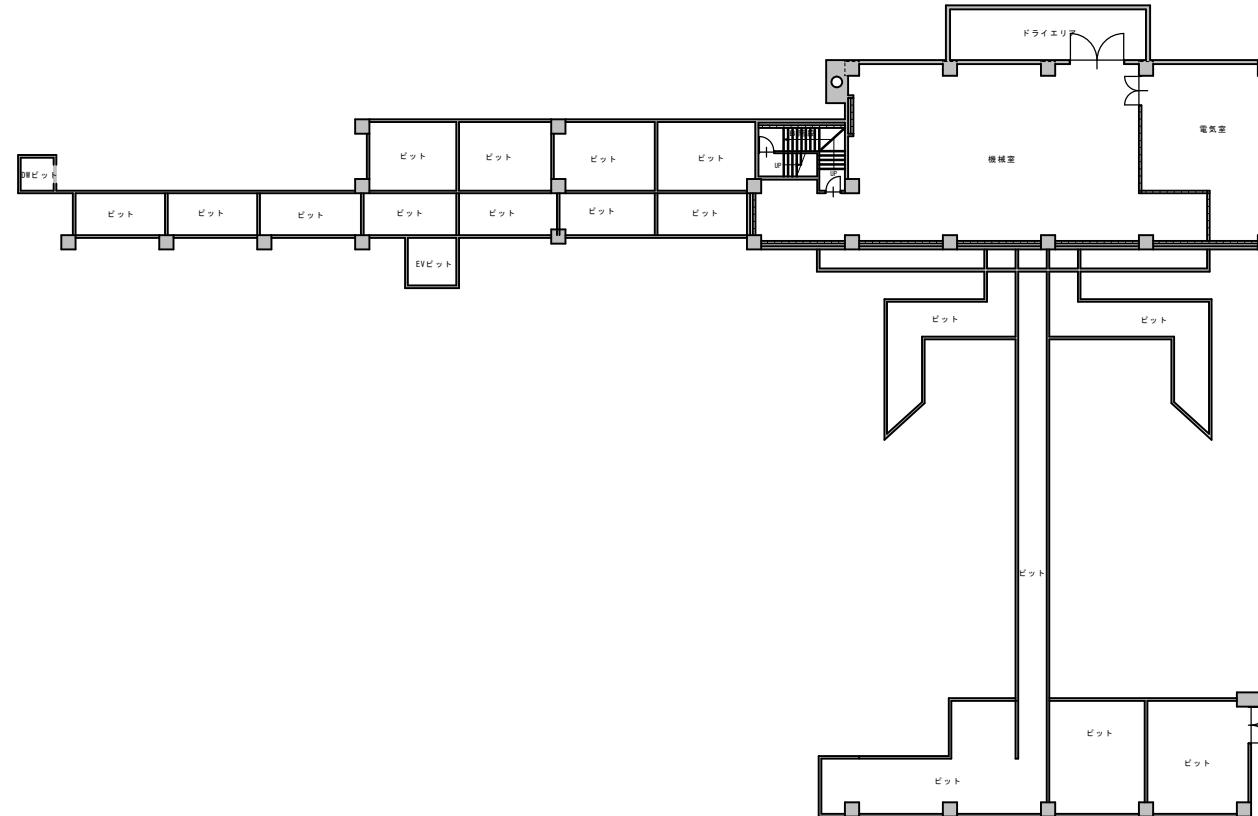

工事名	茅室町中央公民館改修	工事設計図	面番	A-10 総数	日付	平成25年 6月 日	捺印	機密	監査	認証
図名	地階平面図	縮尺 1 : 150	記入欄	一級建築士事務所 北浦道地事務所 (十) 第55号	印	平成25年 6月 日	印	平成25年 6月 日	印	平成25年 6月 日
図名		縮尺 :	株式会社 谷 津 設 計	〒 050-0053 高島市高島町西6丁目32 TEL 35-8121	管理建築士 一級建築士登録第302826号 信田 順	印	印	印	印	印