

単 独

2026年度施行

見積用

市街地道路改良実施設計委託 委託業務設計書

参考資料

本資料は、入札額を算定する際に参考とする資料であり、契約上の制約を有するものではない。

芽室町

委託業務設計説明書

1. 業務名称 市街地道路改良実施設計委託
2. 業務場所 弥生西町・五条町
3. 業務路線 6丁目通（東4条本通～芽室西23号通）
4. 業務概要 基準点測量 一式、現地測量 一式、路線測量 一式、道路設計 一式
5. 業務期間 自 令和8年 8月 10日
 至 令和8年11月 16日
6. 仕様書 別紙参照及び北海道建設部測量調査設計業務等共通仕様書による。

単 独

設 計 図 書
(特記仕様書・位置図・業務数量総括表)

2026 年度施行

市街地道路改良実施設計委託

芽室町

特 記 仕 様 書

特記仕様書

- 20 一般事項
- 01 適用
- 01 共通仕様書

当該業務は、『北海道建設部測量調査設計業務等共通仕様書』（以下「共通仕様書」という。）に基づき履行すること。

- 05 土木工事積算基準等

- 1 当該業務の設計図書は、芽室町及び、北海道建設部が制定した次の積算基準等に基づき作成している。
「芽室町土木事業委託積算要領」、「土木事業委託積算基準」、「土木工事積算基準（下水道編）」、「土木工事工種体系化の手引き」、
「下水道工事工種体系化の手引き・数量算出要領」
- 2 「土木事業委託積算基準」、「土木工事積算基準（下水道編）」及び「漁港関係工事積算基準」において定めている諸基準に基づき次のとおり扱っている。
当該業務における作業項目については、各積算基準で定める作業区分により、必要な項目を計上している。
- 3 「土木工事工種体系化の手引き」、「漁港関係工事工種体系化の手引き・数量算出要領」及び「下水道工事工種体系化の手引き・数量算出要領」において定めている事項については、設計図書の規格・摘要欄に明示している。

- 02 個別事項
- 01 目的

- 1 測量業務
当該業務は、6丁目通歩道整備詳細設計に必要な平面図等を作成する業務である。
- 2 設計業務
当該業務は、6丁目通歩道整備工事の詳細設計をする業務である。

- 02 土木工事数量算出要領

当該業務において、数量の算出を行う場合は次によること。また、これに定めのない事項については、業務担当員と協議すること。

- 1 一般土木工事
「土木工事数量算出要領」

特記仕様書

03 業務打合せ

03 設計業務

当該業務の打合せは、次のとおり予定している。

打合せ回数に変更が生じた場合には、委託者と受託者との協議により設計変更する。ただし、受託者の都合により申し出のあった打合せについては設計変更の対象外とする。

1 第1回打合せ

(1) 打合せを実施する履行段階：業務計画書作成時

(2) 打合せ場所（住所）：芽室町役場

2 中間打合せ

(1) 打合せを実施する履行段階：各路線 設計条件の照査後

(2) 打合せ場所（住所）：芽室町役場

3 成果品納入時

(1) 打合せを実施する履行段階：成果品納入時

(2) 打合せ場所（住所）：芽室町役場

4 留意事項

第1回打合せ及び中間打合せを行う際は、業務担当員に実施状況等を記載した「工程表」を提出すること。

事業担当課との中間打合せを行う際は、事前に業務担当員と打合せ内容と確認事項等について整理しておくこと。なお、委託者の都合により、事業担当課との中間打合せ場所や回数に変更が生じた場合は、別途協議するものとする。また、事業担当課との中間打合せの結果は、打ち合わせ簿に「事業担当課との中間打合せ結果」と明記し、打合せを行った事業担当課職員の所属・職・氏名を記載すること。さらに、業務担当員を通じて事業担当課職員の確認（署名または押印）を必ず受けること。

04 提出成果品

01 測量業務（電子納品）

提出成果品は、次のとおりとする。

電子成果品保管帳：1冊（電子媒体（CD-R等））

電子媒体一覧

測量成果計算簿

観測手簿

：仮BM・縦断・横断詳細

特記仕様書

計算簿 : 線形決定・IP設置中心線・仮BM・縦断
成果表 : 仮BM・縦断
写真帳

33 設計業務

提出成果品は、次のとおりとする。

- 1 詳細設計（電子成果品保管帳1冊（電子媒体（CD-R等）））または（原図1部・原稿1部・製本3部）

電子媒体一覧（電子納品の場合）

一般平面図 : 1/500または1/1000（着色）
縦断図 : $V=1/50$ ・ $V=1/100$ 、 $H=1/500$ ・ $H=1/1000$
標準横断図 : 1/50～1/100
横断図 : 1/50～1/100
構造物詳細図 : 縮尺は適宜
数量計算書 : A4サイズ^{*}
報告書 : A4サイズ^{*}

29 複合業務

02 管理技術者

01 管理技術者

当該業務の管理技術者の資格要件は、次のとおりとする。

なお、各業務に対応する資格要件に、管理技術者が該当しない業務がある場合は、当該業務に必要な資格要件を有する担当技術者を選任し、業務計画書に記載すること。

測量業務：測量業務共通仕様書による。

設計業務：設計業務共通仕様書による。

概数として扱う数量一覧表<データ無し>

[illegible]

位 置 図

位置図



図面は上が北です


業務名	市街地道路改良実施設計委託																													
業務箇所	芽室町 弥生西町・五条町																													
範囲	起 点	北緯	-	度	-	分	-	秒	東経	-	度	-	分	-	秒	終 点	北緯	-	度	-	分	-	秒	東経	-	度	-	分	-	秒

※業務箇所の住所については業務起点の左側の住所としています。

※緯度経度については、世界測地系であり地理院地図を利用した簡易測定結果。



<凡例>
業務箇所塗り

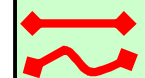

表示情報 (表示している情報は■)
☐ 業務箇所・業務範囲
☐ その他

町道
計 1路線

備考

業 務 数 量 総 括 表

業務名	市街地道路改良実施設計委託
-----	---------------

芽室町環境土木課

業務数量総括表

		業務名	市街地道路改良実施設計委託		(当 初)	業 種	測量業務		
						項 目	基準点測量		
項目・工種・種別・細別	規格	単位	数量(前回)	数量(今回)	数量の増減	摘要			
						名称	単位	数量	
基準点測量		式		1					
基準点測量		式		1					
4級基準点測量		式		1					
4級基準点測量	永久標識設置なし伐採含まない	点		4		作業計画 永久標識設置なし 伐採含まない	点	1	
						選点 永久標識設置なし 伐採含まない	点	1	
						観測 永久標識設置なし 伐採含まない	点	1	
						計算整理 永久標識設置なし 伐採含まない	点	1	
地形測量		式		1					
現地測量		式		1					
現地測量		式		1					

業務数量総括表

		業務名	市街地道路改良実施設計委託				(当 初)	業 種	測量業務		
							項 目	地形測量			
項目・工種・種別・細別			規格	単位	数量(前回)	数量(今回)	数量の増減	摘要			
								名称	単位	数量	
現地測量			0.005km2	(km2)式		1		作業計画	(km2) 式	1	
								細部測量	(km2) 式	1	
								数値編集	(km2) 式	1	
								数値地形図データファイルの作成	(km2) 式	1	
								現地測量（作業計画）	業務	1	
応用測量				式		1					
路線測量				式		1					
路線測量				式		1					
現地踏査			0～1000台未満／12時間 0.0	km		0.18		現地踏査	km	1	
中心線測量			0～1000台未満／12時間 0.0単 曲線換算曲線数 0－0.1測点間 隔 10m＋0.3	km		0.18		中心点座標計算	km	1	
								測定設置	km	1	
								線形地形図の作成	km	1	
								点検整理	km	1	

業務数量総括表

		業務名	市街地道路改良実施設計委託		(当 初)	業 種 項 目	測量業務 応用測量		
項目・工種・種別・細別	規格	単位	数量(前回)	数量(今回)	数量の増減	摘要			
						名称	単位	数量	
仮BM設置測量	0～1000台未満／12時間 0.0	km		0.18		測定設置	km	1	
						計算	km	1	
						点検整理	km	1	
縦断測量	0～1000台未満／12時間 0.0	km		0.18		観測 縦断測量	km	1	
						縦断面図作成 縦断測量	km	1	
						点検整理 縦断測量	km	1	
横断測量	0～1000台未満／12時間 0.0単 曲線換算曲線数 0－0.145m未満 10m＋0.6	km		0.18		観測 横断測量	km	1	
						横断面図作成 横断測量	km	1	
						点検整理 横断測量	km	1	
直接経費		式		1					
直接経費		式		1					
旅費交通費（測量）		式		1					
旅費交通費（率計上）		式		1					

業務数量総括表

		業務名	市街地道路改良実施設計委託			(当 初)	業 種	測量業務
							項 目	直接経費
項目・工種・種別・細別	規格	単位	数量(前回)	数量(今回)	数量の増減	摘要		
						名称	単位	数量
安全費		式		1				
安全費		式		1				
電子成果品作成費		式		1				
電子成果品作成費（測量）		式		1				
直接測量費		式		1				
間接測量費		式		1				
諸経費		式		1				
測量業務価格		式		1				
道路設計		式		1				
歩道設計		式		1				
歩道詳細設計		式		1				

業務数量総括表

		業務名	市街地道路改良実施設計委託				(当 初)	業 種	土木設計業務		
							項 目	道路設計			
項目・工種・種別・細別			規格	単位	数量(前回)	数量(今回)	数量の増減	摘要			
								名称	単位	数量	
歩道詳細設計			縮尺1／5000.36km	(km)式		1		設計計画	(km) 式	1	
								現地踏査	(km) 式	1	
								平面設計	(km) 式	1	
								縦断設計	(km) 式	1	
								横断設計	(km) 式	1	
								小構造物設計	(km) 式	1	
								設計図	(km) 式	1	
								数量計算	(km) 式	1	
								照査	(km) 式	1	
								報告書作成	(km) 式	1	
共通				式		1					
共通（設計業務）				式		1					
打合せ等（設計(概略・予備・詳細・災害復旧)）				式		1					
打合せ（設計(概略・予備・詳細・災害復旧)）				業務		1		打合せ	業務	1	

業務数量総括表

		業務名	市街地道路改良実施設計委託			(当 初)	業 種	土木設計業務	
						項 目	直接経費		
項目・工種・種別・細別	規格	単位	数量(前回)	数量(今回)	数量の増減	摘要			
						名称	単位	数量	
直接経費		式		1					
直接経費		式		1					
旅費交通費（設計(概略・予備・詳細・災害復旧)）		式		1					
旅費交通費（率計上）（設計(概略・予備・詳細・災害復旧)）		式		1					
電子成果品作成費		式		1					
電子成果品作成費		式		1					
直接原価		式		1					
その他原価		式		1					
業務原価		式		1					
一般管理費等		式		1					
設計業務価格		式		1					

積 算 情 報

設 計 書 番 号	26-18-H2-0141-0	設 計 者 名	
出 張 所 名	芽室町		
適 用 単 価	業務		
入 札 日 (開 札 日)	2026年 8月 5日		
歩 掛 適 用 年 月	2026年 7月 6日		
単 価 適 用 年 月	2026年 7月 6日		
適用単価 地 区	生 コ ン	K01:帯広市・音更町・芽室町・中札内村・更別村・幕別町・池田町・豊頃の一部	
	合 材	K01:帯広市、音更町、芽室町、清水町、士幌町、幕別町、池田町、中札内村、更別村、山岳部除く新得町と鹿追町、豊頃町一部	
	石 材	K05:帯広市・音更町・芽室町・幕別町・池田町・中札内村・更別村・豊頃町の一部・士幌町の一部	
	港 湾 石 材		
	燃 料	K00:帯広建設管理部	
適 用 工 種	(係数ランク 1)		

積算時想定業務期間	2026年 8月10日 ～ 2026年11月16日 (99日)
工期の設定	通常工期 実施工期：99日 完成期限： 2026年11月16日
冬期労務補正	2026年11月 ～ 2027年03月 冬期労務補正：なし 時間的制約：時間的制約無し

業務概要一覧表

事業種別	工事箇所	水系・路河川名	橋梁名等
市街地道路新設改良事業	弥生西町・五条町	6丁目通	

費 目	測量及び試験費	市街地道路改良実施設計委託
-----	---------	---------------

業 務 概 要	No	当 初	変 更
	1	基準点測量 1 式	
	2	現地測量 1 式	
	3	路線測量 1 式	
	4	道路設計 1 式	
	5		
	6		
	7		

諸経費情報

委託先	建設コンサルタント		
測量業務	諸経費率	する	
測量業務（竣工平面図）	諸経費率	しない	
地質調査業務（一般）	諸経費率	しない	
地質調査業務（解析）	その他原価の割合（ α ）	しない	35%
	一般管理費等の割合（ β ）	しない	35%
設計業務	その他原価の割合（ α ）	する	33%
	一般管理費等の割合（ β ）	する	22%

設計内訳書

業務名	市街地道路改良実施設計委託	当 初	業 種 項 目	測量業務 基準点測量					
項目・工種・種別・細別		規格	単位	数量	単価	金額	数量増減	金額増減	摘要
基準点測量			式	1					
基準点測量			式	1					
4級基準点測量			式	1					
4級基準点測量		永久標識設置なし伐採 含まない	点	4					単-1号 A1
地形測量			式	1					
現地測量			式	1					
現地測量			式	1					
現地測量		0.005km2	(km2)式	1					単-2号 A1
応用測量			式	1					
路線測量			式	1					
路線測量			式	1					
現地踏査		0～1000台未満／12時 間 0.0	km	0.18					単-3号 A1

設計内訳書

業務名	市街地道路改良実施設計委託	当 初	業 種 項 目	測量業務 応用測量				
項目・工種・種別・細別	規格	単位	数量	単価	金額	数量増減	金額増減	摘要
中心線測量	0～1000台未満／12時間 0.0単曲線換算曲線 数 0－0.1測点間隔 10 m＋0.3	km	0.18					単-4号 A1
仮BM設置測量	0～1000台未満／12時間 0.0	km	0.18					単-5号 A1
縦断測量	0～1000台未満／12時間 0.0	km	0.18					単-6号 A1
横断測量	0～1000台未満／12時間 0.0単曲線換算曲線 数 0－0.145m未満10m ＋0.6	km	0.18					単-7号 A1
直接経費		式	1					
直接経費		式	1					
旅費交通費（測量）		式	1					
旅費交通費（率計上） 直接人件費× 0.56% 宿泊、滞在を伴わない		式	1					A1
安全費		式	1					
安全費 (直接測量費-宿泊、滞在を伴う旅費交通費-成果検定費) × 3%		式	1					A1
電子成果品作成費		式	1					

設計内訳書

業務名	市街地道路改良実施設計委託	当 初	業 種 項 目	測量業務 直接経費				
項目・工種・種別・細別	規格	単位	数量	単価	金額	数量増減	金額増減	摘要
電子成果品作成費（測量） 2.3×直接人件費（千円）^0.44		式	1					A1
直接測量費		式	1					
間接測量費		式	1					
諸経費		式	1					
測量業務価格		式	1					
道路設計		式	1					
歩道設計		式	1					
歩道詳細設計		式	1					
歩道詳細設計	縮尺1／5000.36km	(km)式	1					単-8号 P1
共通		式	1					
共通（設計業務）		式	1					
打合せ等（設計(概略・予備・詳細・災害復旧)）		式	1					

設計内訳書

業務名	市街地道路改良実施設計委託	当 初	業 種 項 目	土木設計業務 共通				
項目・工種・種別・細別	規格	単位	数量	単価	金額	数量増減	金額増減	摘要
打合せ（設計(概略・予備・詳細・災害復旧)）		業務	1					単-9号 P1
直接経費		式	1					
直接経費		式	1					
旅費交通費（設計(概略・予備・詳細・災害復旧)）		式	1					
旅費交通費（率計上）（設計(概略・予備 直接人件費× 0.63% 宿泊、滞在を伴わない		式	1					P1
電子成果品作成費		式	1					
電子成果品作成費 6.9×直接人件費（千円）^0.45		式	1					
直接原価		式	1					
その他原価		式	1					
業務原価		式	1					
一般管理費等		式	1					
設計業務価格		式	1					

諸経費計算書 (当初)

業務名 2026年度 市街地道路改良実施設計委託

測量業務 建設コンサルタント

項目	金額・率 (%)
直接測量費	
非対象額	
管理費区分 9 (成果検定費等)	
対象額	
諸経費率	
諸経費 (計算額)	
竣工平面図作成の対象額 (労務費、直接人件費)	
竣工平面図作成の諸経費率	
竣工平面図作成の諸経費 (計算値)	
調整額	
諸経費計上額	
調整業務計上額	
その他原価対象額 (管理費区分 A + B + D)	
その他原価の割合 (α)	
その他原価計上額	
直接原価	
その他原価	
一般管理費対象額	
一般管理費等の割合 (β)	
一般管理費等計上額	

地質調査業務 一般調査業務

項目	金額・率 (%)
純調査費 (直接調査費及び間接調査費)	
非対象額	
管理費区分 9 (諸経費の非対象)	
対象額	
諸経費率	
諸経費 (計算額)	
調整額	
諸経費計上額	
調整業務計上額	
その他原価対象額 (管理費区分 A + B + D)	
その他原価の割合 (α)	
その他原価計上額	
直接原価	
その他原価	
一般管理費対象額	
一般管理費等の割合 (β)	
一般管理費等計上額	

諸経費計算書

(当 初)

業務名 2026年度 市街地道路改良実施設計委託

地質調査業務 解析調査業務

項目	金額・率 (%)
直接人件費	
その他原価の割合(α)	
その他原価計上額	
直接原価	
非対象額 (－)	
管理費区分 9・I (一般管理費等の非対象)	
一般管理費対象額	
一般管理費等の割合(β)	
一般管理費等 (計算値)	
調整額	
一般管理費等計上額	

(直接経費)

設計業務 建設コンサルタント

項目	金額・率 (%)
直接人件費	
その他原価の割合(α)	
その他原価計上額	
直接原価	
非対象額 (－)	
管理費区分 9・I (一般管理費等の非対象)	
一般管理費対象額	
一般管理費等の割合(β)	
一般管理費等 (計算値)	
調整額	
一般管理費等計上額	

(直接経費)

内訳書＜データ無し＞

名称	規格／条件	単位	数量	単価	金額	数量増減	金額増減	摘要

上段から 既契約数量／出来高数量／出来高累計／前回残工事／今回残工事

1次単価表

単-1号

単-1号

16700000

							単価適用年月 歩掛適用年月 労務調整-超過-規制		20260706 20260706 1.000-00000020		
名称	4級基準点測量					単位	点	数量	1	単価	
規格	永久標識設置なし伐採含まない										
名称		規格／条件		単位	数量	単価		金額		摘要	
作業計画 永久標識設置なし 伐採含まない		都市近郊 平地＝4点：		点	1					WS100401 管理費区分 無 単-10号	
選点 永久標識設置なし 伐採含まない		同上		点	1					WS100402 管理費区分 無 単-11号	
観測 永久標識設置なし 伐採含まない		同上		点	1					WS100403 管理費区分 無 単-12号	
計算整理 永久標識設置なし 伐採含まない		同上		点	1					WS100404 管理費区分 無 単-13号	
計											
単価											

1次単価表

単-2号

単価適用年月	20260706
歩掛適用年月	20260706
労務調整-超過-規制	1.000-00000020

名称	規格	単位	(km2)式	数量	1	単価
現地測量	0.005km2					
名称	規格/条件	単位	数量	単価	金額	摘要
作業計画	縮尺=1/500:作業量=0.005km2:都市近郊 平地=0.005 (km2) 式:	(km2) 式	1			WS190101 管理費区分 無 単-14号
細部測量	同上	(km2) 式	1			WS190102 管理費区分 無 単-15号
数値編集	同上	(km2) 式	1			WS190103 管理費区分 無 単-16号
数値地形図データファイルの作成	同上	(km2) 式	1			WS190104 管理費区分 無 単-17号
現地測量 (作業計画)	縮尺=1/500:都市近郊 平地=1業務:	業務	1			WS190201 管理費区分 無 単-18号
計						
単価						

1次単価表

単-3号

単価適用年月	20260706
歩掛適用年月	20260706
労務調整-超過-規制	1.000-00000020

名称	現地踏査				単位	km	数量	1	単価	
規格	0～1000台未満／12時間 0.0				単位					
名称	規格／条件		単位	数量	単価		金額		摘要	
現地踏査	都市近郊 平地＝0.18km：交通量による変化率＝0～1000台未満／12時間 [0.0]：		km	1					WS103401 管理費区分 無 単-19号	
計										
単価										

1次単価表

単-4号

車-4号

							単価適用年月 歩掛適用年月 労務調整-超過-規制		20260706 20260706 1.000-00000020		
名称	中心線測量					単位	km	数量	1	単価	
	0～1000台未満／12時間 0.0単曲線換算曲線数 0－0.1測点間隔 10m＋0.3										
規格											
名称		規格／条件		単位	数量	単価		金額		摘要	
中心点座標計算		都市近郊 平地＝0.18km：交通量による変化率＝0～1000台未満／12時間 [0.0]：曲線数による変化率＝単曲線換算曲線数 0 [－0.1]：測点間隔による変化率＝測点間隔 10m [＋0.3]：		km	1					WS103901 管理費区分 無 単-20号	
測定設置		同上		km	1					WS103902 管理費区分 無 単-21号	
線形地形図の作成		同上		km	1					WS103903 管理費区分 無 単-22号	
点検整理		同上		km	1					WS103904 管理費区分 無 単-23号	
計											
単価											

1次単価表

単-5号

単価適用年月	20260706
歩掛適用年月	20260706
労務調整-超過-規制	1.000-00000020

名称	仮BM設置測量				単位	km	数量	1	単価	
規格	0～1000台未満／12時間 0.0				単位					
名称		規格／条件	単位	数量	単価		金額		摘要	
測定設置		都市近郊 平地＝0.18km：交通量による変化率＝0～1000台未満／12時間 [0.0]：	km	1					WS104001 管理費区分 無 単-24号	
計算		同上	km	1					WS104002 管理費区分 無 単-25号	
点検整理		同上	km	1					WS104003 管理費区分 無 単-26号	
計										
単価										

1次単価表

単-6号

単価適用年月	20260706
歩掛適用年月	20260706
労務調整-超過-規制	1.000-00000020

名称	規格	単位	数量	単価	金額	摘要
縦断測量	0～1000台未満／12時間 0.0	km	1			
観測 縦断測量	都市近郊 平地＝0.18km：交通量による変化率＝0～1000台未満／12時間 [0.0]：	km	1			WS104101 管理費区分 無 単-27号
縦断面図作成 縦断測量	同上	km	1			WS104102 管理費区分 無 単-28号
点検整理 縦断測量	同上	km	1			WS104103 管理費区分 無 単-29号
計						
単価						

1次単価表

単-7号

率7号

						単価適用年月 歩掛適用年月 労務調整-超過-規制		20260706 20260706 1.000-00000020			
名称	横断測量					単位	km	数量	1	単価	
規格	0～1000台未満／12時間 0.0単曲線換算曲線数 0－0.145m未満10m＋0.6										
名称		規格／条件		単位	数量	単価		金額		摘要	
観測 横断測量		都市近郊 平地＝0.18km：交通量による変化率＝0～1000台未満／12時間 [0.0]：曲線数による変化率＝単曲線換算曲線数 0 [－0.1]：測量幅による変化率＝45m未満：測点間隔による変化率＝10m [＋0.6]：		km	1					WS104201 管理費区分 無 単-30号	
横断面図作成 横断測量		同上		km	1					WS104202 管理費区分 無 単-31号	
点検整理 横断測量		同上		km	1					WS104203 管理費区分 無 単-32号	
計											
単価											

1次単価表

単-8号

単-8号

					単価適用年月 歩掛適用年月 労務調整-超過-規制		20260706 20260706 1.000-00000020			
名称	歩道詳細設計				単位	(km)式	数量	1	単価	
規格	縮尺1／5000.36km									
名称		規格／条件		単位	数量	単価		金額	摘要	
設計計画		設計延長=0.36km：		(km) 式	1				WS401301 管理費区分 無 単-33号	
現地踏査		同上		(km) 式	1				WS401302 管理費区分 無 単-34号	
平面設計		同上		(km) 式	1				WS401303 管理費区分 無 単-35号	
縦断設計		同上		(km) 式	1				WS401304 管理費区分 無 単-36号	
横断設計		同上		(km) 式	1				WS401305 管理費区分 無 単-37号	
小構造物設計		同上		(km) 式	1				WS401306 管理費区分 無 単-38号	
設計図		同上		(km) 式	1				WS401308 管理費区分 無 単-39号	
数量計算		同上		(km) 式	1				WS401309 管理費区分 無 単-40号	
照査		同上		(km) 式	1				WS401310 管理費区分 無 単-41号	
報告書作成		同上		(km) 式	1				WS401311 管理費区分 無 単-42号	
計										

単-8号

1次単価表

車-8号

							単価適用年月 歩掛適用年月 労務調整-超過-規制		20260706 20260706 1.000-00000020		
名称 規格	歩道詳細設計					単位	(km)式	数量	1	単価	
	縮尺1／5000.36km										
名称		規格／条件		単位	数量	単価		金額		摘要	
単価											

単-9号

1次単価表

					単価適用年月 歩掛適用年月 労務調整-超過-規制		20260706 20260706 1.000-00000020
名称	打合せ（設計(概略・予備・詳細・災害復旧)）				業務		
規格					単位	数量	単価
						1	
名称		規格／条件	単位	数量	単価	金額	摘要
打合せ		中間打合せ回数=1回：	業務	1			WS505501 管理費区分 無 単-43号
計							
単価							

参考資料 (1)

単-10号

WS100401

単価適用年月	20260706
歩掛適用年月	20260706
労務調整-超過-規制	1.000-00000020

名称	作業計画 永久標識設置なし 伐採含まない	単位	点	数量	35	単価	
規格		単位		数量	金額	摘要	
測量主任技師 (内業)	割増対象賃金比 0.60	人		0.5		R0602 管理費区分 無 道建設部策定単価 Z1,Z2,Z3	
測量技師 (内業)	割増対象賃金比 0.55	人		1		R0603 管理費区分 無 道建設部策定単価 Z1,Z2,Z3	
測量技師補 (内業)	割増対象賃金比 0.60	人		0.5		R0604 管理費区分 無 道建設部策定単価 Z1,Z2,Z3	
機械経費	Z1の合計金額に2.5%を乗じた金額を算出する。	式		1		ZS7S10400 管理費区分 無 ZZ1,Z2,Z3	
通信運搬費等	同上	式		1		ZS7S10500 管理費区分 無 ZZ1,Z3	
材料費	Z1の合計金額に2%を乗じた金額を算出する。	式		1		ZS7S10600 管理費区分 無 ZZ1,Z3	
精度管理費	Z2の合計金額に9%を乗じた金額を算出する。	式		1		ZS7S20700 管理費区分 無 ZZ2,Z3	
変化率	Z3の合計金額に100%を乗じた金額を算出する。			1		IH3150000 管理費区分 無 ZZ3	
計							
単価							

参考資料 (1)

単-11号

WS100402

単価適用年月	20260706
歩掛適用年月	20260706
労務調整-超過-規制	1.000-00000020

名称	規格	単位	数量	単価	金額	単価
選点 永久標識設置なし 伐採含まない					35	
名称	規格／条件	単位	数量	単価	金額	摘要
測量技師 (外業)	割増対象賃金比 0.55	人	2.5			R0603 管理費区分 無 道建設部策定単価 Z1,Z2,Z3
測量技師補 (外業)	割増対象賃金比 0.60	人	2.5			R0604 管理費区分 無 道建設部策定単価 Z1,Z2,Z3
測量助手 (外業)	割増対象賃金比0.55	人	2			R0605 管理費区分 無 道建設部策定単価 Z1,Z2,Z3
機械経費	Z1の合計金額に2.5%を乗じた金額を算出する。	式	1			ZS7S10400 管理費区分 無 ZZ1,Z2,Z3
通信運搬費等	同上	式	1			ZS7S10500 管理費区分 無 ZZ1,Z3
材料費	Z1の合計金額に2%を乗じた金額を算出する。	式	1			ZS7S10600 管理費区分 無 ZZ1,Z3
精度管理費	Z2の合計金額に9%を乗じた金額を算出する。	式	1			ZS7S20700 管理費区分 無 ZZ2,Z3
変化率	Z3の合計金額に100%を乗じた金額を算出する。		1			IH3150000 管理費区分 無 ZZ3
計						
単価						

参考資料 (1)

単-12号

WS100403

単価適用年月	20260706
歩掛適用年月	20260706
労務調整-超過-規制	1.000-00000020

名称	規格	単位	数量	単価	金額	単価
観測 永久標識設置なし 伐採含まない					35	
名称	規格／条件	単位	数量	単価	金額	摘要
測量技師 (外業)	割増対象賃金比 0.55	人	3			R0603 管理費区分 無 道建設部策定単価 Z1,Z2,Z3
測量技師補 (外業)	割増対象賃金比 0.60	人	3			R0604 管理費区分 無 道建設部策定単価 Z1,Z2,Z3
測量助手 (外業)	割増対象賃金比0.55	人	5			R0605 管理費区分 無 道建設部策定単価 Z1,Z2,Z3
機械経費	Z1の合計金額に2.5%を乗じた金額を算出する。	式	1			ZS7S10400 管理費区分 無 ZZ1,Z2,Z3
通信運搬費等	同上	式	1			ZS7S10500 管理費区分 無 ZZ1,Z3
材料費	Z1の合計金額に2%を乗じた金額を算出する。	式	1			ZS7S10600 管理費区分 無 ZZ1,Z3
精度管理費	Z2の合計金額に9%を乗じた金額を算出する。	式	1			ZS7S20700 管理費区分 無 ZZ2,Z3
変化率	Z3の合計金額に100%を乗じた金額を算出する。		1			IH3150000 管理費区分 無 ZZ3
計						
単価						

参考資料 (1)

単-13号

WS100404

単価適用年月	20260706
歩掛適用年月	20260706
労務調整-超過-規制	1.000-00000020

名称 規格	計算整理 永久標識設置なし 伐採含まない				単位	点	数量	35	単価	
	名称	規格／条件	単位	数量	単価	金額	摘要			
	測量主任技師 (内業)	割増対象賃金比 0.60	人	0.5			R0602 管理費区分 無 道建設部策定単価 Z1,Z2,Z3			
	測量技師 (内業)	割増対象賃金比 0.55	人	1.5			R0603 管理費区分 無 道建設部策定単価 Z1,Z2,Z3			
	測量技師補 (内業)	割増対象賃金比 0.60	人	2			R0604 管理費区分 無 道建設部策定単価 Z1,Z2,Z3			
	測量助手 (内業)	割増対象賃金比0.55	人	1			R0605 管理費区分 無 道建設部策定単価 Z1,Z2,Z3			
	機械経費	Z1の合計金額に2.5%を乗じた金額を算出する。	式	1			ZS7S10400 管理費区分 無 ZZ1,Z2,Z3			
	通信運搬費等	同上	式	1			ZS7S10500 管理費区分 無 ZZ1,Z3			
	材料費	Z1の合計金額に2%を乗じた金額を算出する。	式	1			ZS7S10600 管理費区分 無 ZZ1,Z3			
	精度管理費	Z2の合計金額に9%を乗じた金額を算出する。	式	1			ZS7S20700 管理費区分 無 ZZ2,Z3			
	変化率	Z3の合計金額に100%を乗じた金額を算出する。		1			IH3150000 管理費区分 無 ZZ3			

単-13号 WS100404

参考資料（1）

単価適用年月	20260706
歩掛適用年月	20260706
労務調整-超過-規制	1.000-00000020

名称 規格	計算整理 永久標識設置なし 伐採含まない				単位	点	数量	35	単価		
名称		規格／条件	単位	数量	単価		金額		摘要		
計											
単価											

参考資料 (1)

単-15号

WS190102

単価適用年月	20260706
歩掛適用年月	20260706
労務調整-超過-規制	1.000-00000020

名称	細部測量	単位	(km2) 式	数量	1	単価	
規格	1/500 0.005km2						
名称	規格/条件	単位	数量	単価	金額	摘要	
測量技師 (外業)	割増対象賃金比 0.55	人	1.952			R0603 管理費区分 無 道建設部策定単価 Z1,Z2,Z3	
測量技師補 (外業)	割増対象賃金比 0.60	人	3.008			R0604 管理費区分 無 道建設部策定単価 Z1,Z2,Z3	
測量技師補 (内業)	同上	人	0.992			R0604 管理費区分 無 道建設部策定単価 Z1,Z2,Z3	
測量助手 (外業)	割増対象賃金比0.55	人	2.624			R0605 管理費区分 無 道建設部策定単価 Z1,Z2,Z3	
機械経費	Z1の合計金額に5%を乗じた金額を算出する。	式	1			ZS7S10400 管理費区分 無 ZZ1,Z2,Z3	
通信運搬費等	Z1の合計金額に0.5%を乗じた金額を算出する。	式	1			ZS7S10500 管理費区分 無 ZZ1,Z3	
材料費	Z1の合計金額に2%を乗じた金額を算出する。	式	1			ZS7S10600 管理費区分 無 ZZ1,Z3	
精度管理費	Z2の合計金額に5%を乗じた金額を算出する。	式	1			ZS7S20700 管理費区分 無 ZZ2,Z3	
変化率	Z3の合計金額に120%を乗じた金額を算出する。		1			IH3150000 管理費区分 無 ZZ3	

参考資料（1）

単-15号 WS190102

単価適用年月	20260706
歩掛適用年月	20260706
労務調整-超過-規制	1.000-00000020

名称 規格	細部測量				単位	(km2) 式	数量	1	単価	
	1／500 0.005km2									
名称		規格／条件	単位	数量	単価		金額		摘要	
計										
単価										

参考資料 (1)

単-16号

WS190103

単価適用年月	20260706
歩掛適用年月	20260706
労務調整-超過-規制	1.000-00000020

名称	規格	単位	数量	単価	金額	摘要
数値編集	1/500 0.005km2					
測量技師 (内業)	割増対象賃金比 0.55	人	0.48			R0603 管理費区分 無 道建設部策定単価 Z1,Z2,Z3
測量技師補 (内業)	割増対象賃金比 0.60	人	1.12			R0604 管理費区分 無 道建設部策定単価 Z1,Z2,Z3
機械経費	Z1の合計金額に5%を乗じた金額を算出する。	式	1			ZS7S10400 管理費区分 無 ZZ1,Z2,Z3
通信運搬費等	Z1の合計金額に0.5%を乗じた金額を算出する。	式	1			ZS7S10500 管理費区分 無 ZZ1,Z3
材料費	Z1の合計金額に2%を乗じた金額を算出する。	式	1			ZS7S10600 管理費区分 無 ZZ1,Z3
精度管理費	Z2の合計金額に5%を乗じた金額を算出する。	式	1			ZS7S20700 管理費区分 無 ZZ2,Z3
変化率	Z3の合計金額に120%を乗じた金額を算出する。		1			IH3150000 管理費区分 無 ZZ3
計						
単価						

参考資料 (1)

単-17号

WS190104

単価適用年月	20260706
歩掛適用年月	20260706
労務調整-超過-規制	1.000-00000020

名称	規格	単位	数量	単価	金額	摘要
数値地形図データファイルの作成	1/500 0.005km2			(km2) 式	1	
測量技師 (内業)	割増対象賃金比 0.55	人	0.448			R0603 管理費区分 無 道建設部策定単価 Z1,Z2,Z3
測量技師補 (内業)	割増対象賃金比 0.60	人	0.384			R0604 管理費区分 無 道建設部策定単価 Z1,Z2,Z3
機械経費	Z1の合計金額に5%を乗じた金額を算出する。	式	1			ZS7S10400 管理費区分 無 ZZ1,Z2,Z3
通信運搬費等	Z1の合計金額に0.5%を乗じた金額を算出する。	式	1			ZS7S10500 管理費区分 無 ZZ1,Z3
材料費	Z1の合計金額に2%を乗じた金額を算出する。	式	1			ZS7S10600 管理費区分 無 ZZ1,Z3
精度管理費	Z2の合計金額に5%を乗じた金額を算出する。	式	1			ZS7S20700 管理費区分 無 ZZ2,Z3
変化率	Z3の合計金額に120%を乗じた金額を算出する。		1			IH3150000 管理費区分 無 ZZ3
計						
単価						

参考資料 (1)

単-18号

WS190201

単価適用年月	20260706
歩掛適用年月	20260706
労務調整-超過-規制	1.000-00000020

名称 規格	現地測量（作業計画）				単位	業務	数量	1	単価	
名称		規格／条件	単位	数量	単価		金額		摘要	
測量主任技師 （内業）		割増対象賃金比 0.60	人	0.2					R0602 管理費区分 無 道建設部策定単価 Z1	
測量技師 （内業）		割増対象賃金比 0.55	人	0.3					R0603 管理費区分 無 道建設部策定単価 Z1	
測量技師補 （内業）		割増対象賃金比 0.60	人	0.3					R0604 管理費区分 無 道建設部策定単価 Z1	
変化率		Z1の合計金額に120%を乗じた金額を算出する。		1					IH3150000 管理費区分 無 ZZ1	
計										
単価										

参考資料 (1)

単-19号

WS103401

単価適用年月	20260706
歩掛適用年月	20260706
労務調整-超過-規制	1.000-00000020

名称	規格	単位	数量	単価	金額	単価
現地踏査	0～1000台未満／12時間 [0.0]	単位	km	数量	1	単価
名称	規格／条件	単位	数量	単価	金額	摘要
測量技師 (外業)	割増対象賃金比 0.55	人	1.6			R0603 管理費区分 無 道建設部策定単価 Z1,Z2
測量技師補 (外業)	割増対象賃金比 0.60	人	1.4			R0604 管理費区分 無 道建設部策定単価 Z1,Z2
機械経費	Z1の合計金額に1.5%を乗じた金額を算出する。	式	1			ZS7S10400 管理費区分 無 ZZ1,Z2
材料費	Z1の合計金額に6.5%を乗じた金額を算出する。	式	1			ZS7S10600 管理費区分 無 ZZ1,Z2
変化率	Z2の合計金額に120%を乗じた金額を算出する。		1			IH3150000 管理費区分 無 ZZ2
計						
単価						

参考資料 (1)

単-20号

WS103901

単価適用年月	20260706
歩掛適用年月	20260706
労務調整-超過-規制	1.000-00000020

名称	規格／条件	単位	数量	単価	金額	摘要
中心点座標計算	0～1000台未満／12時間 [0.0] 単曲線換算曲線数 0 [－0.1] 測点間隔 10m [+0.3]	単位	km	数量	1	単価
測量技師 (内業)	割増対象賃金比 0.55	人	0.6			R0603 管理費区分 無 道建設部策定単価 Z1,Z2,Z3
測量技師補 (内業)	割増対象賃金比 0.60	人	0.6			R0604 管理費区分 無 道建設部策定単価 Z1,Z2,Z3
機械経費	Z1の合計金額に4%を乗じた金額を算出する。	式	1			ZS7S10400 管理費区分 無 ZZ1,Z2,Z3
材料費	Z1の合計金額に5.5%を乗じた金額を算出する。	式	1			ZS7S10600 管理費区分 無 ZZ1,Z3
精度管理費	Z2の合計金額に10%を乗じた金額を算出する。	式	1			ZS7S20700 管理費区分 無 ZZ2,Z3
変化率	Z3の合計金額に140%を乗じた金額を算出する。		1			IH3150000 管理費区分 無 ZZ3
計						
単価						

参考資料 (1)

単-21号

WS103902

単価適用年月	20260706
歩掛適用年月	20260706
労務調整-超過-規制	1.000-00000020

名称	規格	単位	数量	単価	金額	摘要
測定設置	0~1000台未満/12時間 [0.0] 単曲線換算曲線数 0 [-0.1] 測点間隔 10m [+0.3]	km	1			
測量技師 (外業)	割増対象賃金比 0.55	人	2.5			R0603 管理費区分 無 道建設部策定単価 Z1,Z2,Z3
測量技師補 (外業)	割増対象賃金比 0.60	人	2.8			R0604 管理費区分 無 道建設部策定単価 Z1,Z2,Z3
測量助手 (外業)	割増対象賃金比0.55	人	2.2			R0605 管理費区分 無 道建設部策定単価 Z1,Z2,Z3
機械経費	Z1の合計金額に4%を乗じた金額を算出する。	式	1			ZS7S10400 管理費区分 無 ZZ1,Z2,Z3
材料費	Z1の合計金額に5.5%を乗じた金額を算出する。	式	1			ZS7S10600 管理費区分 無 ZZ1,Z3
精度管理費	Z2の合計金額に10%を乗じた金額を算出する。	式	1			ZS7S20700 管理費区分 無 ZZ2,Z3
変化率	Z3の合計金額に140%を乗じた金額を算出する。		1			IH3150000 管理費区分 無 ZZ3
計						
単価						

参考資料 (1)

単-22号

WS103903

単価適用年月	20260706
歩掛適用年月	20260706
労務調整-超過-規制	1.000-00000020

名称	規格／条件	単位	数量	単価	金額	摘要
線形地形図の作成	0～1000台未満／12時間 [0.0] 単曲線換算曲線数 0 [－0.1] 測点間隔 10m [+0.3]	km	1			
測量技師 (内業)	割増対象賃金比 0.55	人	0.5			R0603 管理費区分 無 道建設部策定単価 Z1,Z2,Z3
測量技師補 (内業)	割増対象賃金比 0.60	人	0.6			R0604 管理費区分 無 道建設部策定単価 Z1,Z2,Z3
機械経費	Z1の合計金額に4%を乗じた金額を算出する。	式	1			ZS7S10400 管理費区分 無 ZZ1,Z2,Z3
材料費	Z1の合計金額に5.5%を乗じた金額を算出する。	式	1			ZS7S10600 管理費区分 無 ZZ1,Z3
精度管理費	Z2の合計金額に10%を乗じた金額を算出する。	式	1			ZS7S20700 管理費区分 無 ZZ2,Z3
変化率	Z3の合計金額に140%を乗じた金額を算出する。		1			IH3150000 管理費区分 無 ZZ3
計						
単価						

参考資料 (1)

単-23号

WS103904

単価適用年月	20260706
歩掛適用年月	20260706
労務調整-超過-規制	1.000-00000020

名称	規格／条件	単位	数量	単価	金額	摘要
点検整理	0～1000台未満／12時間 [0.0] 単曲線換算曲線数 0 [－0.1] 測点間隔 10m [+0.3]	km	1			
測量技師 (内業)	割増対象賃金比 0.55	人	0.7			R0603 管理費区分 無 道建設部策定単価 Z1,Z2,Z3
測量技師補 (内業)	割増対象賃金比 0.60	人	0.6			R0604 管理費区分 無 道建設部策定単価 Z1,Z2,Z3
機械経費	Z1の合計金額に4%を乗じた金額を算出する。	式	1			ZS7S10400 管理費区分 無 ZZ1,Z2,Z3
材料費	Z1の合計金額に5.5%を乗じた金額を算出する。	式	1			ZS7S10600 管理費区分 無 ZZ1,Z3
精度管理費	Z2の合計金額に10%を乗じた金額を算出する。	式	1			ZS7S20700 管理費区分 無 ZZ2,Z3
変化率	Z3の合計金額に140%を乗じた金額を算出する。		1			IH3150000 管理費区分 無 ZZ3
計						
単価						

参考資料 (1)

単-24号

WS104001

単価適用年月	20260706
歩掛適用年月	20260706
労務調整-超過-規制	1.000-00000020

名称	規格	単位	数量	単価	金額	単価
測定設置	0～1000台未満／12時間 [0.0]	km			1	
名称	規格／条件	単位	数量	単価	金額	摘要
測量技師 (外業)	割増対象賃金比 0.55	人	1			R0603 管理費区分 無 道建設部策定単価 Z1,Z2,Z3
測量技師補 (外業)	割増対象賃金比 0.60	人	1.2			R0604 管理費区分 無 道建設部策定単価 Z1,Z2,Z3
測量助手 (外業)	割増対象賃金比0.55	人	0.9			R0605 管理費区分 無 道建設部策定単価 Z1,Z2,Z3
機械経費	Z1の合計金額に2.5%を乗じた金額を算出する。	式	1			ZS7S10400 管理費区分 無 ZZ1,Z2,Z3
材料費	Z1の合計金額に2%を乗じた金額を算出する。	式	1			ZS7S10600 管理費区分 無 ZZ1,Z3
精度管理費	Z2の合計金額に10%を乗じた金額を算出する。	式	1			ZS7S20700 管理費区分 無 ZZ2,Z3
変化率	Z3の合計金額に120%を乗じた金額を算出する。		1			IH3150000 管理費区分 無 ZZ3
計						
単価						

参考資料 (1)

単-25号

WS104002

単価適用年月	20260706
歩掛適用年月	20260706
労務調整-超過-規制	1.000-00000020

名称	規格	単位	数量	単価	金額	単価
計算	0～1000台未満／12時間 [0.0]			km		
名称	規格／条件	単位	数量	単価	金額	摘要
測量技師補 (内業)	割増対象賃金比 0.60	人	0.6			R0604 管理費区分 無 道建設部策定単価 Z1,Z2,Z3
測量助手 (内業)	割増対象賃金比0.55	人	0.3			R0605 管理費区分 無 道建設部策定単価 Z1,Z2,Z3
機械経費	Z1の合計金額に2.5%を乗じた金額を算出する。	式	1			ZS7S10400 管理費区分 無 ZZ1,Z2,Z3
材料費	Z1の合計金額に2%を乗じた金額を算出する。	式	1			ZS7S10600 管理費区分 無 ZZ1,Z3
精度管理費	Z2の合計金額に10%を乗じた金額を算出する。	式	1			ZS7S20700 管理費区分 無 ZZ2,Z3
変化率	Z3の合計金額に120%を乗じた金額を算出する。		1			IH3150000 管理費区分 無 ZZ3
計						
単価						

参考資料 (1)

単-26号

WS104003

単価適用年月	20260706
歩掛適用年月	20260706
労務調整-超過-規制	1.000-00000020

名称	規格	単位	数量	単価	金額	単価
点検整理	0~1000台未満/12時間 [0.0]	km			1	
名称	規格/条件	単位	数量	単価	金額	摘要
測量技師 (内業)	割増対象賃金比 0.55	人	0.4			R0603 管理費区分 無 道建設部策定単価 Z1,Z2,Z3
測量技師補 (内業)	割増対象賃金比 0.60	人	0.5			R0604 管理費区分 無 道建設部策定単価 Z1,Z2,Z3
機械経費	Z1の合計金額に2.5%を乗じた金額を算出する。	式	1			ZS7S10400 管理費区分 無 ZZ1,Z2,Z3
材料費	Z1の合計金額に2%を乗じた金額を算出する。	式	1			ZS7S10600 管理費区分 無 ZZ1,Z3
精度管理費	Z2の合計金額に10%を乗じた金額を算出する。	式	1			ZS7S20700 管理費区分 無 ZZ2,Z3
変化率	Z3の合計金額に120%を乗じた金額を算出する。		1			IH3150000 管理費区分 無 ZZ3
計						
単価						

参考資料 (1)

単-27号

WS104101

単価適用年月	20260706
歩掛適用年月	20260706
労務調整-超過-規制	1.000-00000020

名称	規格	単位	数量	単価	金額	単価
観測 縦断測量	0～1000台未満／12時間 [0.0]	km			1	
名称	規格／条件	単位	数量	単価	金額	摘要
測量技師 (外業)	割増対象賃金比 0.55	人	1.6			R0603 管理費区分 無 道建設部策定単価 Z1,Z2,Z3
測量技師補 (外業)	割増対象賃金比 0.60	人	1.8			R0604 管理費区分 無 道建設部策定単価 Z1,Z2,Z3
測量助手 (外業)	割増対象賃金比0.55	人	1.4			R0605 管理費区分 無 道建設部策定単価 Z1,Z2,Z3
機械経費	Z1の合計金額に2.5%を乗じた金額を算出する。	式	1			ZS7S10400 管理費区分 無 ZZ1,Z2,Z3
材料費	Z1の合計金額に3%を乗じた金額を算出する。	式	1			ZS7S10600 管理費区分 無 ZZ1,Z3
精度管理費	Z2の合計金額に10%を乗じた金額を算出する。	式	1			ZS7S20700 管理費区分 無 ZZ2,Z3
変化率	Z3の合計金額に120%を乗じた金額を算出する。		1			IH3150000 管理費区分 無 ZZ3
計						
単価						

参考資料 (1)

単-28号

WS104102

単価適用年月	20260706
歩掛適用年月	20260706
労務調整-超過-規制	1.000-00000020

名称	規格	単位	数量	単価	金額	単価
縦断面図作成 縦断測量	0～1000台未満／12時間 [0.0]	km			1	
名称	規格／条件	単位	数量	単価	金額	摘要
測量技師 (内業)	割増対象賃金比 0.55	人	0.7			R0603 管理費区分 無 道建設部策定単価 Z1,Z2,Z3
測量技師補 (内業)	割増対象賃金比 0.60	人	0.6			R0604 管理費区分 無 道建設部策定単価 Z1,Z2,Z3
測量助手 (内業)	割増対象賃金比0.55	人	0.5			R0605 管理費区分 無 道建設部策定単価 Z1,Z2,Z3
機械経費	Z1の合計金額に2.5%を乗じた金額を算出する。	式	1			ZS7S10400 管理費区分 無 ZZ1,Z2,Z3
材料費	Z1の合計金額に3%を乗じた金額を算出する。	式	1			ZS7S10600 管理費区分 無 ZZ1,Z3
精度管理費	Z2の合計金額に10%を乗じた金額を算出する。	式	1			ZS7S20700 管理費区分 無 ZZ2,Z3
変化率	Z3の合計金額に120%を乗じた金額を算出する。		1			IH3150000 管理費区分 無 ZZ3
計						
単価						

参考資料 (1)

単-29号

WS104103

単価適用年月	20260706
歩掛適用年月	20260706
労務調整-超過-規制	1.000-00000020

名称	規格	単位	数量	単価	金額	摘要
点検整理 縦断測量	0～1000台未満／12時間 [0.0]	km	1			
名称	規格／条件	単位	数量	単価	金額	摘要
測量技師 (内業)	割増対象賃金比 0.55	人	0.6			R0603 管理費区分 無 道建設部策定単価 Z1,Z2,Z3
測量技師補 (内業)	割増対象賃金比 0.60	人	0.5			R0604 管理費区分 無 道建設部策定単価 Z1,Z2,Z3
機械経費	Z1の合計金額に2.5%を乗じた金額を算出する。	式	1			ZS7S10400 管理費区分 無 ZZ1,Z2,Z3
材料費	Z1の合計金額に3%を乗じた金額を算出する。	式	1			ZS7S10600 管理費区分 無 ZZ1,Z3
精度管理費	Z2の合計金額に10%を乗じた金額を算出する。	式	1			ZS7S20700 管理費区分 無 ZZ2,Z3
変化率	Z3の合計金額に120%を乗じた金額を算出する。		1			IH3150000 管理費区分 無 ZZ3
計						
単価						

参考資料 (1)

単-30号

WS104201

単価適用年月	20260706
歩掛適用年月	20260706
労務調整-超過-規制	1.000-00000020

名称	規格	単位	数量	単価	金額	摘要
観測 横断測量	0~1000台未満/12時間 [0.0] 単曲線換算曲線数 0 [-0.1] 45m未満10m [+0.6]	km	1			
名称	規格/条件	単位	数量	単価	金額	摘要
測量技師 (外業)	割増対象賃金比 0.55	人	6.4			R0603 管理費区分 無 道建設部策定単価 Z1,Z2,Z3
測量技師補 (外業)	割増対象賃金比 0.60	人	7.2			R0604 管理費区分 無 道建設部策定単価 Z1,Z2,Z3
測量助手 (外業)	割増対象賃金比0.55	人	5.3			R0605 管理費区分 無 道建設部策定単価 Z1,Z2,Z3
機械経費	Z1の合計金額に2.5%を乗じた金額を算出する。	式	1			ZS7S10400 管理費区分 無 ZZ1,Z2,Z3
材料費	同上	式	1			ZS7S10600 管理費区分 無 ZZ1,Z3
精度管理費	Z2の合計金額に10%を乗じた金額を算出する。	式	1			ZS7S20700 管理費区分 無 ZZ2,Z3
変化率	Z3の合計金額に170%を乗じた金額を算出する。		1			IH3150000 管理費区分 無 ZZ3
計						
単価						

参考資料 (1)

単-31号

WS104202

単価適用年月	20260706
歩掛適用年月	20260706
労務調整-超過-規制	1.000-00000020

名称	規格	単位	数量	単価	金額	単価
横断面図作成 横断測量	0~1000台未満/12時間 [0.0] 単曲線換算曲線数 0 [-0.1] 45m未満10m [+0.6]	単位	数量	km	1	単価
名称	規格/条件	単位	数量	単価	金額	摘要
測量技師 (内業)	割増対象賃金比 0.55	人	2.2			R0603 管理費区分 無 道建設部策定単価 Z1,Z2,Z3
測量技師補 (内業)	割増対象賃金比 0.60	人	2.3			R0604 管理費区分 無 道建設部策定単価 Z1,Z2,Z3
測量助手 (内業)	割増対象賃金比0.55	人	1.5			R0605 管理費区分 無 道建設部策定単価 Z1,Z2,Z3
機械経費	Z1の合計金額に2.5%を乗じた金額を算出する。	式	1			ZS7S10400 管理費区分 無 ZZ1,Z2,Z3
材料費	同上	式	1			ZS7S10600 管理費区分 無 ZZ1,Z3
精度管理費	Z2の合計金額に10%を乗じた金額を算出する。	式	1			ZS7S20700 管理費区分 無 ZZ2,Z3
変化率	Z3の合計金額に170%を乗じた金額を算出する。		1			IH3150000 管理費区分 無 ZZ3
計						
単価						

参考資料 (1)

単-32号

WS104203

単価適用年月	20260706
歩掛適用年月	20260706
労務調整-超過-規制	1.000-00000020

名称	規格／条件	単位	数量	単価	金額	摘要
点検整理 横断測量	0～1000台未満／12時間 [0.0] 単曲線換算曲線数 0 [－0.1] 45m未満10m [+0.6]	km	1			
測量技師 (内業)	割増対象賃金比 0.55	人	1.7			R0603 管理費区分 無 道建設部策定単価 Z1,Z2,Z3
測量技師補 (内業)	割増対象賃金比 0.60	人	1.1			R0604 管理費区分 無 道建設部策定単価 Z1,Z2,Z3
機械経費	Z1の合計金額に2.5%を乗じた金額を算出する。	式	1			ZS7S10400 管理費区分 無 ZZ1,Z2,Z3
材料費	同上	式	1			ZS7S10600 管理費区分 無 ZZ1,Z3
精度管理費	Z2の合計金額に10%を乗じた金額を算出する。	式	1			ZS7S20700 管理費区分 無 ZZ2,Z3
変化率	Z3の合計金額に170%を乗じた金額を算出する。		1			IH3150000 管理費区分 無 ZZ3
計						
単価						

参考資料 (1)

単-33号

WS401301

単価適用年月	20260706
歩掛適用年月	20260706
労務調整-超過-規制	1.000-00000020

名称	設計計画	単位	(km) 式	数量	1	単価	
規格	0.36km						
名称	規格／条件	単位	数量	単価	金額	摘要	
主任技師	割増対象賃金比 0.55	人	0.18			R0402 管理費区分 無 道建設部策定単価 Z1	
技師 (A)	同上	人	0.18			R0403 管理費区分 無 道建設部策定単価 Z1	
電子計算機使用料	Z1の合計金額に2%を乗じた金額を算出する。	式	1			ZS7S70600 管理費区分 無 ZZ1	
計							
単価							

参考資料 (1)

単-34号

WS401302

単価適用年月	20260706
歩掛適用年月	20260706
労務調整-超過-規制	1.000-00000020

名称	規格	単位	数量	単価	金額	摘要
現地踏査	0.36km					
名称	規格／条件	単位	数量	単価	金額	摘要
技師 (A)	割増対象賃金比 0.55	人	0.288			R0403 管理費区分 無 道建設部策定単価 Z1
技師 (B)	同上	人	0.288			R0404 管理費区分 無 道建設部策定単価 Z1
技師 (C)	同上	人	0.612			R0405 管理費区分 無 道建設部策定単価 Z1
電子計算機使用料	Z1の合計金額に2%を乗じた金額を算出する。	式	1			ZS7S70600 管理費区分 無 ZZ1
計						
単価						

参考資料 (1)

単-35号

WS401303

単価適用年月	20260706
歩掛適用年月	20260706
労務調整-超過-規制	1.000-00000020

名称	平面設計				単位	(km) 式	数量	1	単価	
規格	0.36km									
名称		規格／条件	単位	数量	単価		金額		摘要	
技師（A）		割増対象賃金比 0.55	人	0.18					R0403 管理費区分 無 道建設部策定単価 Z1	
技師（B）		同上	人	0.18					R0404 管理費区分 無 道建設部策定単価 Z1	
技師（C）		同上	人	0.18					R0405 管理費区分 無 道建設部策定単価 Z1	
技術員		同上	人	0.36					R0406 管理費区分 無 道建設部策定単価 Z1	
電子計算機使用料		Z1の合計金額に2%を乗じた金額を算出する。	式	1					ZS7S70600 管理費区分 無 ZZ1	
計										
単価										

参考資料 (1)

単-36号

WS401304

単価適用年月	20260706
歩掛適用年月	20260706
労務調整-超過-規制	1.000-00000020

名称	縦断設計	単位	(km) 式	数量	1	単価	
規格	0.36km						
名称	規格／条件	単位	数量	単価	金額	摘要	
技師 (B)	割増対象賃金比 0.55	人	0.18			R0404 管理費区分 無 道建設部策定単価 Z1	
技師 (C)	同上	人	0.18			R0405 管理費区分 無 道建設部策定単価 Z1	
電子計算機使用料	Z1の合計金額に2%を乗じた金額を算出する。	式	1			ZS7S70600 管理費区分 無 ZZ1	
計							
単価							

参考資料 (1)

単-37号

WS401305

単価適用年月	20260706
歩掛適用年月	20260706
労務調整-超過-規制	1.000-00000020

名称	規格	単位	(km) 式	数量	1	単価	
横断設計	0.36km						
名称	規格／条件	単位	数量	単価	金額	摘要	
技師 (B)	割増対象賃金比 0.55	人	0.18			R0404 管理費区分 無 道建設部策定単価 Z1	
技師 (C)	同上	人	0.36			R0405 管理費区分 無 道建設部策定単価 Z1	
技術員	同上	人	0.36			R0406 管理費区分 無 道建設部策定単価 Z1	
電子計算機使用料	Z1の合計金額に2%を乗じた金額を算出する。	式	1			ZS7S70600 管理費区分 無 ZZ1	
計							
単価							

参考資料 (1)

単-38号

WS401306

単価適用年月	20260706
歩掛適用年月	20260706
労務調整-超過-規制	1.000-00000020

名称	小構造物設計				単位	(km) 式	数量	1	単価	
規格	0.36km									
名称		規格／条件	単位	数量	単価		金額		摘要	
技師（B）		割増対象賃金比 0.55	人	0.252					R0404 管理費区分 無 道建設部策定単価 Z1	
技師（C）		同上	人	0.252					R0405 管理費区分 無 道建設部策定単価 Z1	
技術員		同上	人	0.612					R0406 管理費区分 無 道建設部策定単価 Z1	
電子計算機使用料		Z1の合計金額に2%を乗じた金額を算出する。	式	1					ZS7S70600 管理費区分 無 ZZ1	
計										
単価										

参考資料 (1)

単-39号

WS401308

単価適用年月	20260706
歩掛適用年月	20260706
労務調整-超過-規制	1.000-00000020

名称	規格	単位	数量	単価	金額	摘要
設計図	0.36km					
名称	規格／条件	単位	数量	単価	金額	摘要
技師 (B)	割増対象賃金比 0.55	人	0.18			R0404 管理費区分 無 道建設部策定単価 Z1
技師 (C)	同上	人	0.54			R0405 管理費区分 無 道建設部策定単価 Z1
技術員	同上	人	0.54			R0406 管理費区分 無 道建設部策定単価 Z1
電子計算機使用料	Z1の合計金額に2%を乗じた金額を算出する。	式	1			ZS7S70600 管理費区分 無 ZZ1
計						
単価						

参考資料 (1)

単-40号

WS401309

単価適用年月	20260706
歩掛適用年月	20260706
労務調整-超過-規制	1.000-00000020

名称	数量計算	単位	(km) 式	数量	1	単価	
規格	0.36km						
名称	規格／条件	単位	数量	単価	金額	摘要	
技師 (B)	割増対象賃金比 0.55	人	0.54			R0404 管理費区分 無 道建設部策定単価 Z1	
技師 (C)	同上	人	0.36			R0405 管理費区分 無 道建設部策定単価 Z1	
技術員	同上	人	1.116			R0406 管理費区分 無 道建設部策定単価 Z1	
電子計算機使用料	Z1の合計金額に2%を乗じた金額を算出する。	式	1			ZS7S70600 管理費区分 無 ZZ1	
計							
単価							

参考資料 (1)

単-41号

WS401310

単価適用年月	20260706
歩掛適用年月	20260706
労務調整-超過-規制	1.000-00000020

名称	規格	単位	数量	単価	金額	単価
照査	0.36km			(km) 式	1	
名称	規格／条件	単位	数量	単価	金額	摘要
主任技師	割増対象賃金比 0.55	人	0.36			R0402 管理費区分 無 道建設部策定単価 Z1
技師 (A)	同上	人	0.18			R0403 管理費区分 無 道建設部策定単価 Z1
技師 (B)	同上	人	0.252			R0404 管理費区分 無 道建設部策定単価 Z1
技師 (C)	同上	人	0.252			R0405 管理費区分 無 道建設部策定単価 Z1
電子計算機使用料	Z1の合計金額に2%を乗じた金額を算出する。	式	1			ZS7S70600 管理費区分 無 ZZ1
計						
単価						

参考資料 (1)

単-42号

WS401311

単価適用年月	20260706
歩掛適用年月	20260706
労務調整-超過-規制	1.000-00000020

名称	報告書作成				単位	(km) 式	数量	1	単価	
規格	0.36km									
名称		規格／条件	単位	数量	単価		金額		摘要	
技師（B）		割増対象賃金比 0.55	人	0.36					R0404 管理費区分 無 道建設部策定単価 Z1	
技師（C）		同上	人	0.18					R0405 管理費区分 無 道建設部策定単価 Z1	
技術員		同上	人	0.36					R0406 管理費区分 無 道建設部策定単価 Z1	
電子計算機使用料		Z1の合計金額に2%を乗じた金額を算出する。	式	1					ZS7S70600 管理費区分 無 ZZ1	
計										
単価										

参考資料 (1)

単-43号 WS505501

					単価適用年月 歩掛適用年月 労務調整-超過-規制		20260706 20260706 1.000-00000020			
名称	打合せ				業務	数量	1	単価		
規格	1回									
名称		規格／条件	単位	数量	単価	金額	摘要			
主任技師		割増対象賃金比 0.55	人	1.5			R0402 管理費区分 無 道建設部策定単価			
技師 (A)		同上	人	1.5			R0403 管理費区分 無 道建設部策定単価			
技師 (B)		同上	人	1.5			R0404 管理費区分 無 道建設部策定単価			
計										
単価										

直接人件費一覧表

業務区分 : 基準点測量
 細 別 : 4級基準点測量

歩掛適用日 : 2026年 7月 6日 単価適用日 : 2026年 7月 6日

項目	職種	単位	数量	単価	金額
作業計画 永久標識設置なし 伐採含まない	測量主任技師 内業	人	0.057		
	測量技師 内業	人	0.114		
	測量技師補 内業	人	0.057		
選点 永久標識設置なし 伐採含まない	測量技師 外業	人	0.286		
	測量技師補 外業	人	0.286		
	測量助手 外業	人	0.229		
観測 永久標識設置なし 伐採含まない	測量技師 外業	人	0.343		
	測量技師補 外業	人	0.343		
	測量助手 外業	人	0.571		
計算整理 永久標識設置なし 伐採含まない	測量主任技師 内業	人	0.057		
	測量技師 内業	人	0.171		
	測量技師補 内業	人	0.229		
	測量助手 内業	人	0.114		
小計	測量主任技師 内業	人	0.114		
	測量技師 内業	人	0.285		
	測量技師補 内業	人	0.286		
	測量技師 外業	人	0.629		
	測量技師補 外業	人	0.629		
	測量助手 外業	人	0.8		
	測量助手 内業	人	0.114		

直接人件費一覧表

業務区分 : 地形測量
細 別 : 現地測量

歩掛適用日 : 2026年 7月 6日 単価適用日 : 2026年 7月 6日

項目	職種	単位	数量	単価	金額
作業計画	測量主任技師 内業	人	0.115		
	測量技師 内業	人	0.077		
	測量技師補 内業	人	0.077		
細部測量	測量技師 外業	人	2.342		
	測量技師補 外業	人	3.61		
	測量技師補 内業	人	1.19		
	測量助手 外業	人	3.149		
数値編集	測量技師 内業	人	0.576		
	測量技師補 内業	人	1.344		
数値地形図データファイルの作成	測量技師 内業	人	0.538		
	測量技師補 内業	人	0.461		
現地測量（作業計画）	測量主任技師 内業	人	0.24		
	測量技師 内業	人	0.36		
	測量技師補 内業	人	0.36		
小計	測量主任技師 内業	人	0.355		
	測量技師 内業	人	1.551		
	測量技師補 内業	人	3.432		
	測量技師 外業	人	2.342		
	測量技師補 外業	人	3.61		
	測量助手 外業	人	3.149		

直接人件費一覽表

業務区分 : 応用測量
細 別 : 現地踏査

歩掛適用日：2026年 7月 6日 単価適用日：2026年 7月 6日

項目	職種	単位	数量	単価	金額
現地踏査	測量技師	外業 人	0.346		
	測量技師補	外業 人	0.302		
小計	測量技師	外業 人	0.346		
	測量技師補	外業 人	0.302		

直接人件費一覧表

業務区分 : 応用測量
細 別 : 中心線測量

歩掛適用日 : 2026年 7月 6日 単価適用日 : 2026年 7月 6日

項目	職種	単位	数量	単価	金額
中心点座標計算	測量技師 内業	人	0.151		
	測量技師補 内業	人	0.151		
測定設置	測量技師 外業	人	0.63		
	測量技師補 外業	人	0.706		
	測量助手 外業	人	0.554		
線形地形図の作成	測量技師 内業	人	0.126		
	測量技師補 内業	人	0.151		
点検整理	測量技師 内業	人	0.176		
	測量技師補 内業	人	0.151		
小計	測量技師 内業	人	0.453		
	測量技師補 内業	人	0.453		
	測量技師 外業	人	0.63		
	測量技師補 外業	人	0.706		
	測量助手 外業	人	0.554		

直接人件費一覽表

業務区分 : 応用測量
細 別 : 仮BM設置測量

歩掛適用日：2026年 7月 6日 単価適用日：2026年 7月 6日

項目	職種	単位	数量	単価	金額
測定設置	測量技師	外業 人	0.216		
	測量技師補	外業 人	0.259		
	測量助手	外業 人	0.194		
計算	測量技師補	内業 人	0.13		
	測量助手	内業 人	0.065		
点検整理	測量技師	内業 人	0.086		
	測量技師補	内業 人	0.108		
小計	測量技師	外業 人	0.216		
	測量技師補	外業 人	0.259		
	測量助手	外業 人	0.194		
	測量技師補	内業 人	0.238		
	測量助手	内業 人	0.065		
	測量技師	内業 人	0.086		

直接人件費一覽表

業務区分 : 応用測量
細 別 : 縦断測量

歩掛適用日 : 2026年 7月 6日 単価適用日 : 2026年 7月 6日

項目	職種	単位	数量	単価	金額
観測 縦断測量	測量技師 外業	人	0.346		
	測量技師補 外業	人	0.389		
	測量助手 外業	人	0.302		
縦断面図作成 縦断測量	測量技師 内業	人	0.151		
	測量技師補 内業	人	0.13		
	測量助手 内業	人	0.108		
点検整理 縦断測量	測量技師 内業	人	0.13		
	測量技師補 内業	人	0.108		
小計	測量技師 外業	人	0.346		
	測量技師補 外業	人	0.389		
	測量助手 外業	人	0.302		
	測量技師 内業	人	0.281		
	測量技師補 内業	人	0.238		
	測量助手 内業	人	0.108		

直接人件費一覽表

業務区分 : 応用測量
細 別 : 横断測量

歩掛適用日 : 2026年 7月 6日 単価適用日 : 2026年 7月 6日

項目	職種	単位	数量	単価	金額
観測 横断測量	測量技師 外業	人	1.958		
	測量技師補 外業	人	2.203		
	測量助手 外業	人	1.622		
横断面図作成 横断測量	測量技師 内業	人	0.673		
	測量技師補 内業	人	0.704		
	測量助手 内業	人	0.459		
点検整理 横断測量	測量技師 内業	人	0.52		
	測量技師補 内業	人	0.337		
小計	測量技師 外業	人	1.958		
	測量技師補 外業	人	2.203		
	測量助手 外業	人	1.622		
	測量技師 内業	人	1.193		
	測量技師補 内業	人	1.041		
	測量助手 内業	人	0.459		

直接人件費一覽表

業務区分 ： 道路設計
細 別 ： 歩道詳細設計

歩掛適用日： 2026年 7月 6日 単価適用日： 2026年 7月 6日

項目	職種	単位	数量	単価	金額
設計計画	主任技師	人	0.18		
	技師（A）	人	0.18		
現地踏査	技師（A）	人	0.288		
	技師（B）	人	0.288		
	技師（C）	人	0.612		
平面設計	技師（A）	人	0.18		
	技師（B）	人	0.18		
	技師（C）	人	0.18		
	技術員	人	0.36		
縦断設計	技師（B）	人	0.18		
	技師（C）	人	0.18		
横断設計	技師（B）	人	0.18		
	技師（C）	人	0.36		
	技術員	人	0.36		
小構造物設計	技師（B）	人	0.252		
	技師（C）	人	0.252		
	技術員	人	0.612		
設計図	技師（B）	人	0.18		
	技師（C）	人	0.54		
	技術員	人	0.54		
数量計算	技師（B）	人	0.54		
	技師（C）	人	0.36		
	技術員	人	1.116		
照査	主任技師	人	0.36		
	技師（A）	人	0.18		
	技師（B）	人	0.252		
	技師（C）	人	0.252		
報告書作成	技師（B）	人	0.36		
	技師（C）	人	0.18		
	技術員	人	0.36		

直接人件費一覽表

業務区分 : 道路設計
細 別 : 歩道詳細設計

歩掛適用日：2026年 7月 6日 単価適用日：2026年 7月 6日

[illegible]

直接人件費一覽表

業務区分： 共通

細 別 : 打合せ (設計(概略・予備・詳細・災害復旧))

歩掛適用日：2026年 7月 6日 単価適用日：2026年 7月 6日

項目	職種	単位	数量	単価	金額
打合せ	主任技師	人	1.5		
	技師（A）	人	1.5		
	技師（B）	人	1.5		
小計	主任技師	人	1.5		
	技師（A）	人	1.5		
	技師（B）	人	1.5		

直接人件費一覽表

業務区分 :
細 別 :

歩掛適用日 : 単価適用日 :

項目	職種	単位	数量	単価	金額
総合計	主任技師	人	2.04		
	技師（A）	人	2.328		
	技師（B）	人	3.912		
	技師（C）	人	2.916		
	技術員	人	3.348		
	測量主任技師	内業 人	0.469		
	測量技師	内業 人	3.849		
	測量技師補	内業 人	5.688		
	測量助手	内業 人	0.746		
	測量技師	外業 人	6.467		
	測量技師補	外業 人	8.098		
	測量助手	外業 人	6.621		
合計金額					

集計リスト（労務）

	業務名	市街地道路改良実施設計委託	当 初	項 目	測量業務			
				集計区分	労務			
コード	名称	規格	単位	数量	単価	金額	摘要	
R0602	測量主任技師	割増対象賃金比 0.60	人				内業	道建設部策定単価
				0.469				
R0603	測量技師	割増対象賃金比 0.55	人				内業	道建設部策定単価
				3.85				
R0604	測量技師補	割増対象賃金比 0.60	人				内業	道建設部策定単価
				5.686				
R0603	測量技師	割増対象賃金比 0.55	人				外業	道建設部策定単価
				6.466				
R0604	測量技師補	割増対象賃金比 0.60	人				外業	道建設部策定単価
				8.097				
R0605	測量助手	割増対象賃金比0.55	人				外業	道建設部策定単価
				6.621				
R0605	測量助手	割増対象賃金比0.55	人				内業	道建設部策定単価
				0.746				
R0402	主任技師	割増対象賃金比 0.55	人					道建設部策定単価
				2.04				
R0403	技師（A）	割増対象賃金比 0.55	人					道建設部策定単価
				2.327				

集計リスト（労務）

	業務名	市街地道路改良実施設計委託	当 初	項 目	測量業務			
				集計区分	労務			
コード	名称	規格	単位	数量	単価	金額	摘要	
R0404	技師（B）	割増対象賃金比 0.55	人	3.911			道建設部策定単価	
R0405	技師（C）	割増対象賃金比 0.55	人	2.916			道建設部策定単価	
R0406	技術員	割増対象賃金比 0.55	人	3.347			道建設部策定単価	

集計リスト（材料）

	業務名	市街地道路改良実施設計委託	当 初	項 目	測量業務			
				集計区分	材料			
コード	名称	規格	単位	数量	単価	金額	摘要	
ZS7S10400	機械経費		式	1				
ZS7S10500	通信運搬費等		式	1				
ZS7S10600	材料費		式	1				
ZS7S20700	精度管理費		式	1				
ZS7S70600	電子計算機使用料		式	1				

集計リスト（材料）

	業務名	市街地道路改良実施設計委託			当 初	項 目	測量業務		
						集計区分	材料		
コード	名称	規格	単位	数量	単価	金額	摘要		
IH3150000	変化率			6.119					

集計リスト（管理費区分別）

凡 例	管理費区分 9:全ての間接費対象外及び循環 管理費区分 D:設計業務費、設計業務人件 管理費区分 S:間接調査費中の施工管理費 管理費区分 A:設計業務費、設計業務人件 管理費区分 E:設計業務費の対象及び安全 管理費区分 Y:安全費の非対象 管理費区分 B:設計業務費、旅費人件費1の 管理費区分 I:一般管理費等の非対象 管理費区分 Z:(測量)安全費、電子成果 管理費区分 C:設計業務費、事務用品費の 管理費区分 L:電子成果作成費の非対象 直接人件費								
	委託名	市街地道路改良実施設計委託				当初	業 種		
		細別名称	規格	単位	数量	管理費区分 9 管理費区分 E 管理費区分 Z	管理費区分 A 管理費区分 I 直接人件費	管理費区分 B 管理費区分 L	管理費区分 C 管理費区分 S 管理費区分 D 管理費区分 Y
		4級基準点測量	永久標識設置なし伐採含まない	点	4				
		現地測量	0.005km ²	(km ²)式	1				
		現地踏査	0～1000台未満／12時間 0.0	km	0.18				
		中心線測量	0～1000台未満／12時間 0.0単曲線換算曲線数 0－0.1測点間隔 10m＋0.3	km	0.18				
		仮BM設置測量	0～1000台未満／12時間 0.0	km	0.18				
		縦断測量	0～1000台未満／12時間 0.0	km	0.18				
		横断測量	0～1000台未満／12時間 0.0単曲線換算曲線数 0－0.145m未満10m＋0.6	km	0.18				

集計リスト（管理費区分別）


凡 例	管理費区分 9:全ての間接費対象外及び循環管理費区分 D:設計業務費、設計業務人件管理費区分 S:間接調査費中の施工管理費 管理費区分 A:設計業務費、設計業務人件管理費区分 E:設計業務費の対象及び安全管理費区分 Y:安全費の非対象 管理費区分 B:設計業務費、旅費人件費1の管理費区分 I:一般管理費等の非対象管理費区分 Z:(測量)安全費、電子成果 管理費区分 C:設計業務費、事務用品費の管理費区分 L:電子成果作成費の非対象直接人件費										
	委託名		市街地道路改良実施設計委託				当初		業 種		
							項 目				
細別名称			規格		単位	数量	管理費区分 9 管理費区分 E 管理費区分 Z	管理費区分 A 管理費区分 I 直接人件費	管理費区分 B 管理費区分 L	管理費区分 C 管理費区分 S	管理費区分 D 管理費区分 Y
歩道詳細設計			縮尺1／5000.36km		(km)式	1					
打合せ（設計(概略・予備・詳細・災害復旧)）					業務	1					

市街地道路改良実施設計委託一覧表

番号	町道 番号	町 道 名	種 別	車道 (歩道一体)	歩道のみ (両側)	工 事 延 長			4級基準点 (L/50m)	現地測量(km2) (L×25m)	R8委託区間	予定工事 発注時期
						R8	R9以降	計				
1	414	6丁目通	歩道		183	0	366	366	4	0.005	東4条本通～芽室西二十三号通	R9以降
		合 計		0	183	0	366	366	4	0.005		


芽室町道路台帳平面図

路線番号	4 1 4		図面番号	4 - 3
路 線 名	六 丁 目 通			
道路種別	I 級	縮 尺	1 : 1,000	
調製年月日	昭 和 63 年 3 月 31 日			
作 成 者	エヌシー・システムズ株式会社			
芽		室		町

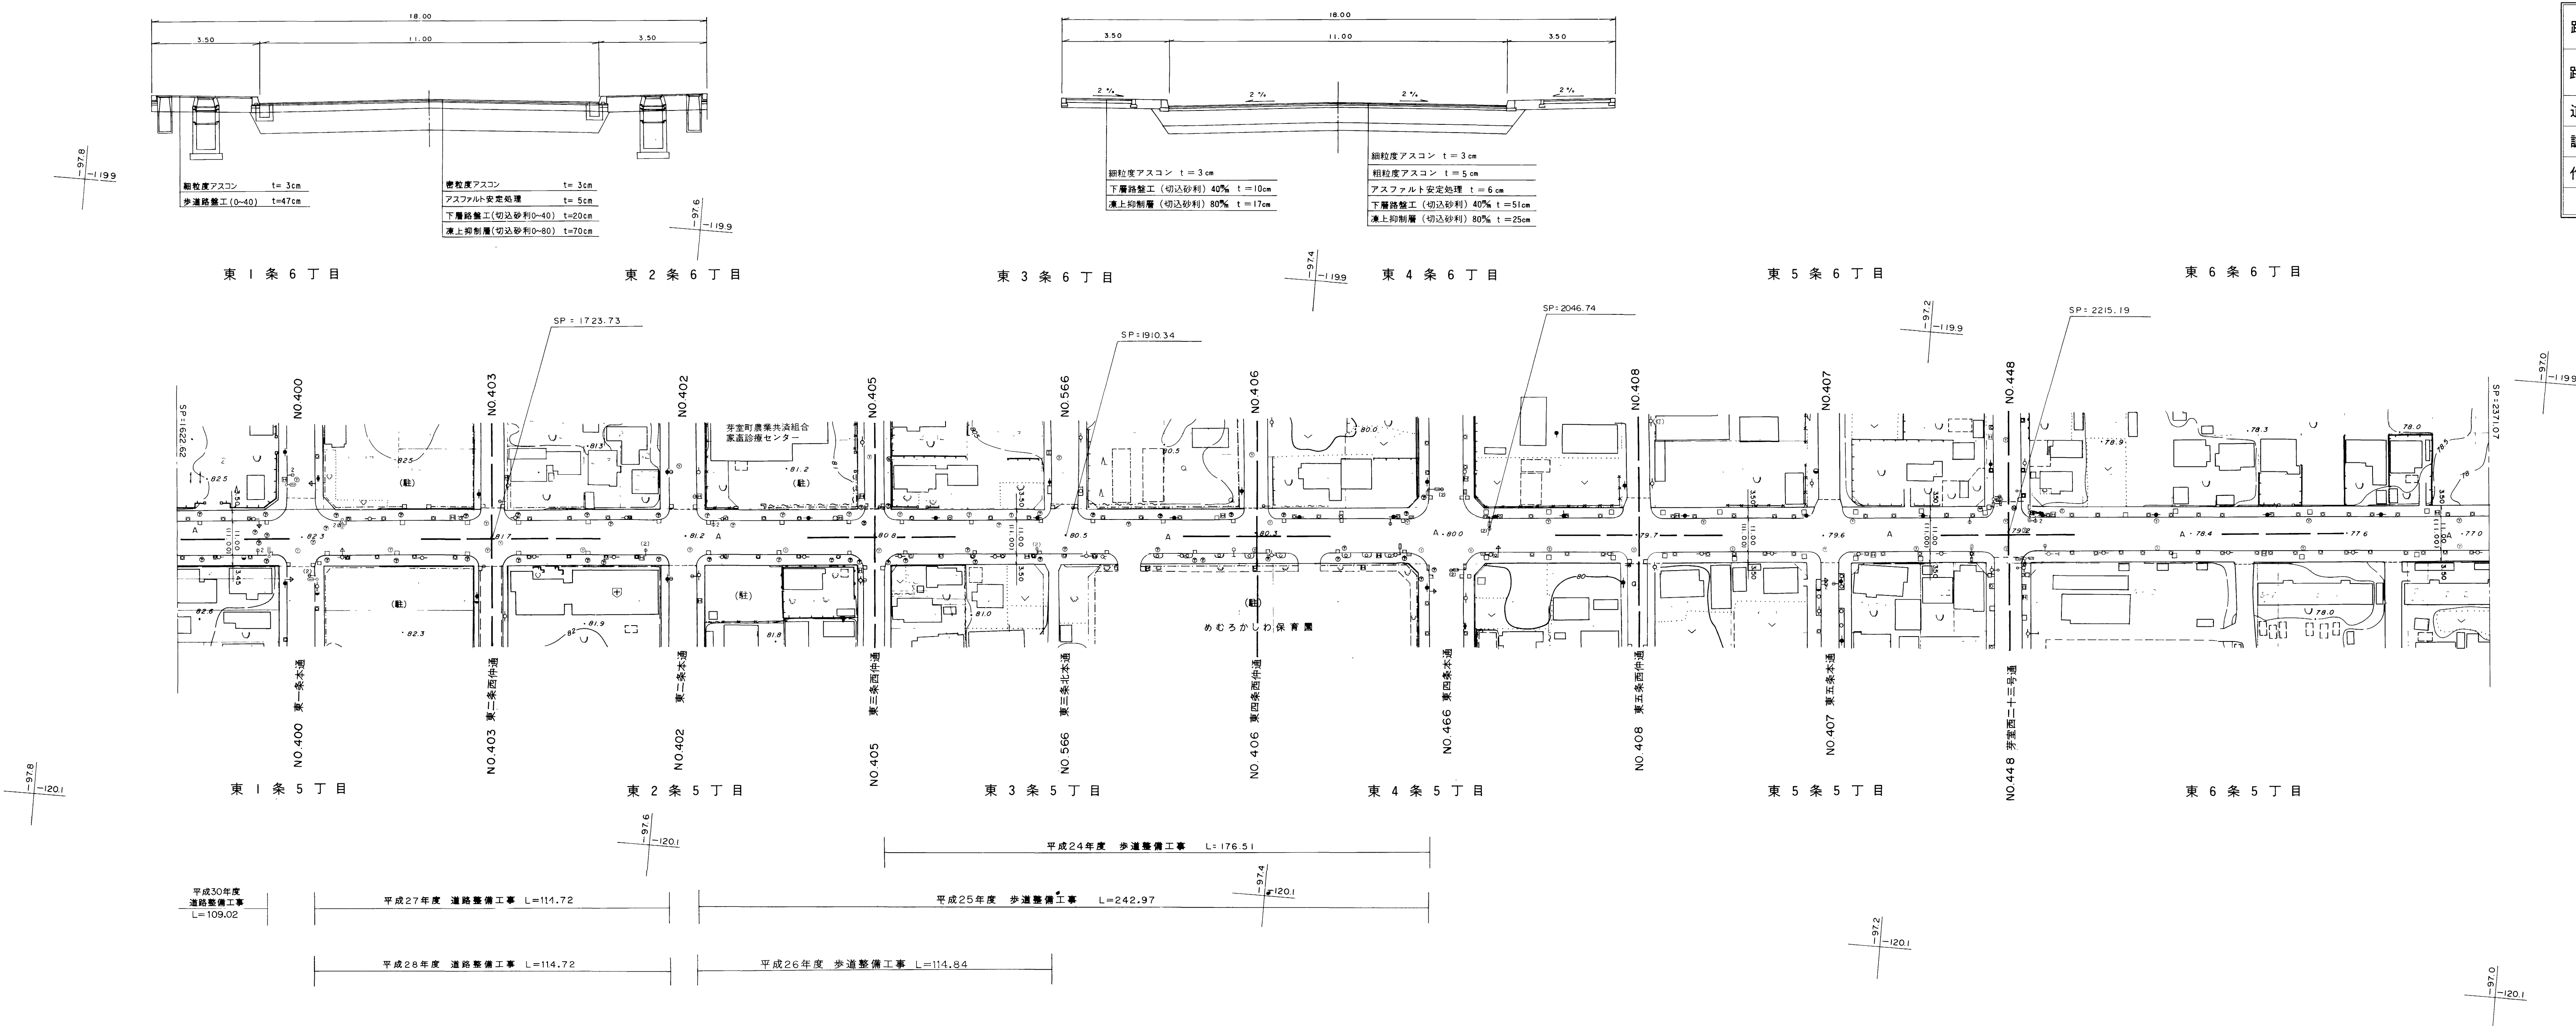

- (1)補正平成2年3月31日
- (2)補正平成25年3月25日
- (3)補正平成26年3月24日
- (4)補正平成27年3月27日
- 補正平成28年3月25日
- 補正平成29年3月24日
- 補正平成31年3月20日

座標系 第Ⅻ系
等高線間隔 1m

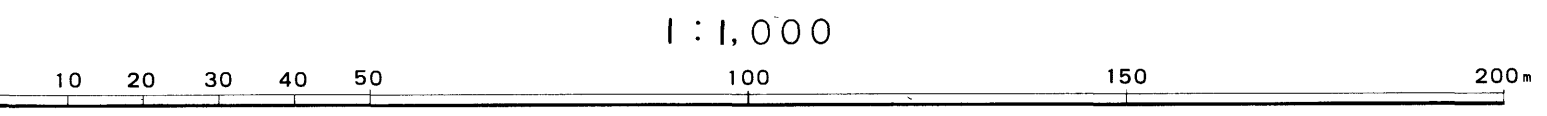

凡例	街路	道路標識	交通標識	電線	マンホール	防犯灯	道路種別	道路台帳図例
列	示	規	示	示	示	示	示	示
状	状	状	状	状	状	状	状	状
状	状	状	状	状	状	状	状	状

「この測量成果は、建設省国土地理院長の承認及び助言を得て、同院所管の測量標及び測量成果を使用して得たものである。」
(承認番号) 昭 62 道公 第 671 号