

芽室町営水泳プール等整備事業

1. 事業計画

- 令和3年度：調査・設計
- 令和4年度：温水プール建替工事
 - 勤労青少年ホーム改修工事
 - 外構工事
- 令和5年度：新温水プール・(仮)つなぐ棟(旧勤労青少年ホーム)
 - 供用開始
 - 外構工事
 - 既存温水プール解体工事

2. 令和4年度事業

- (1) 工事監理業務委託料

令和4年度当初 25,410 千円

 - ・設計者に工事監理業務を委託
 - ・設計図書通りに施工が行われるか工事を監理する
- (2) 温水プール建替工事

令和4年度当初 973,313 千円

 - ・新温水プール建設工事を令和5年4月1日供用開始を目指し進める

- (3) 勤労青少年ホーム改修工事

令和4年度当初 102,207 千円

 - ・トレーニングルーム及びスタジオを配置
- (4) 外構工事（令和4～5年度）

令和4年度当初 38,000 千円

 - ・温水プール周辺の外構工事
 - ・2か年で実施
- (5) 備品等購入費


令和4年度当初 99,292 千円

 - ・プール専用備品 42,107 千円
 - ・トレーニングルーム備品 35,274 千円
 - ・施設一般事務備品 21,911 千円

(生涯学習課)

[illegible]





温水プール棟・(仮) つなぐ棟 (旧勤労青少年ホーム) 平面図

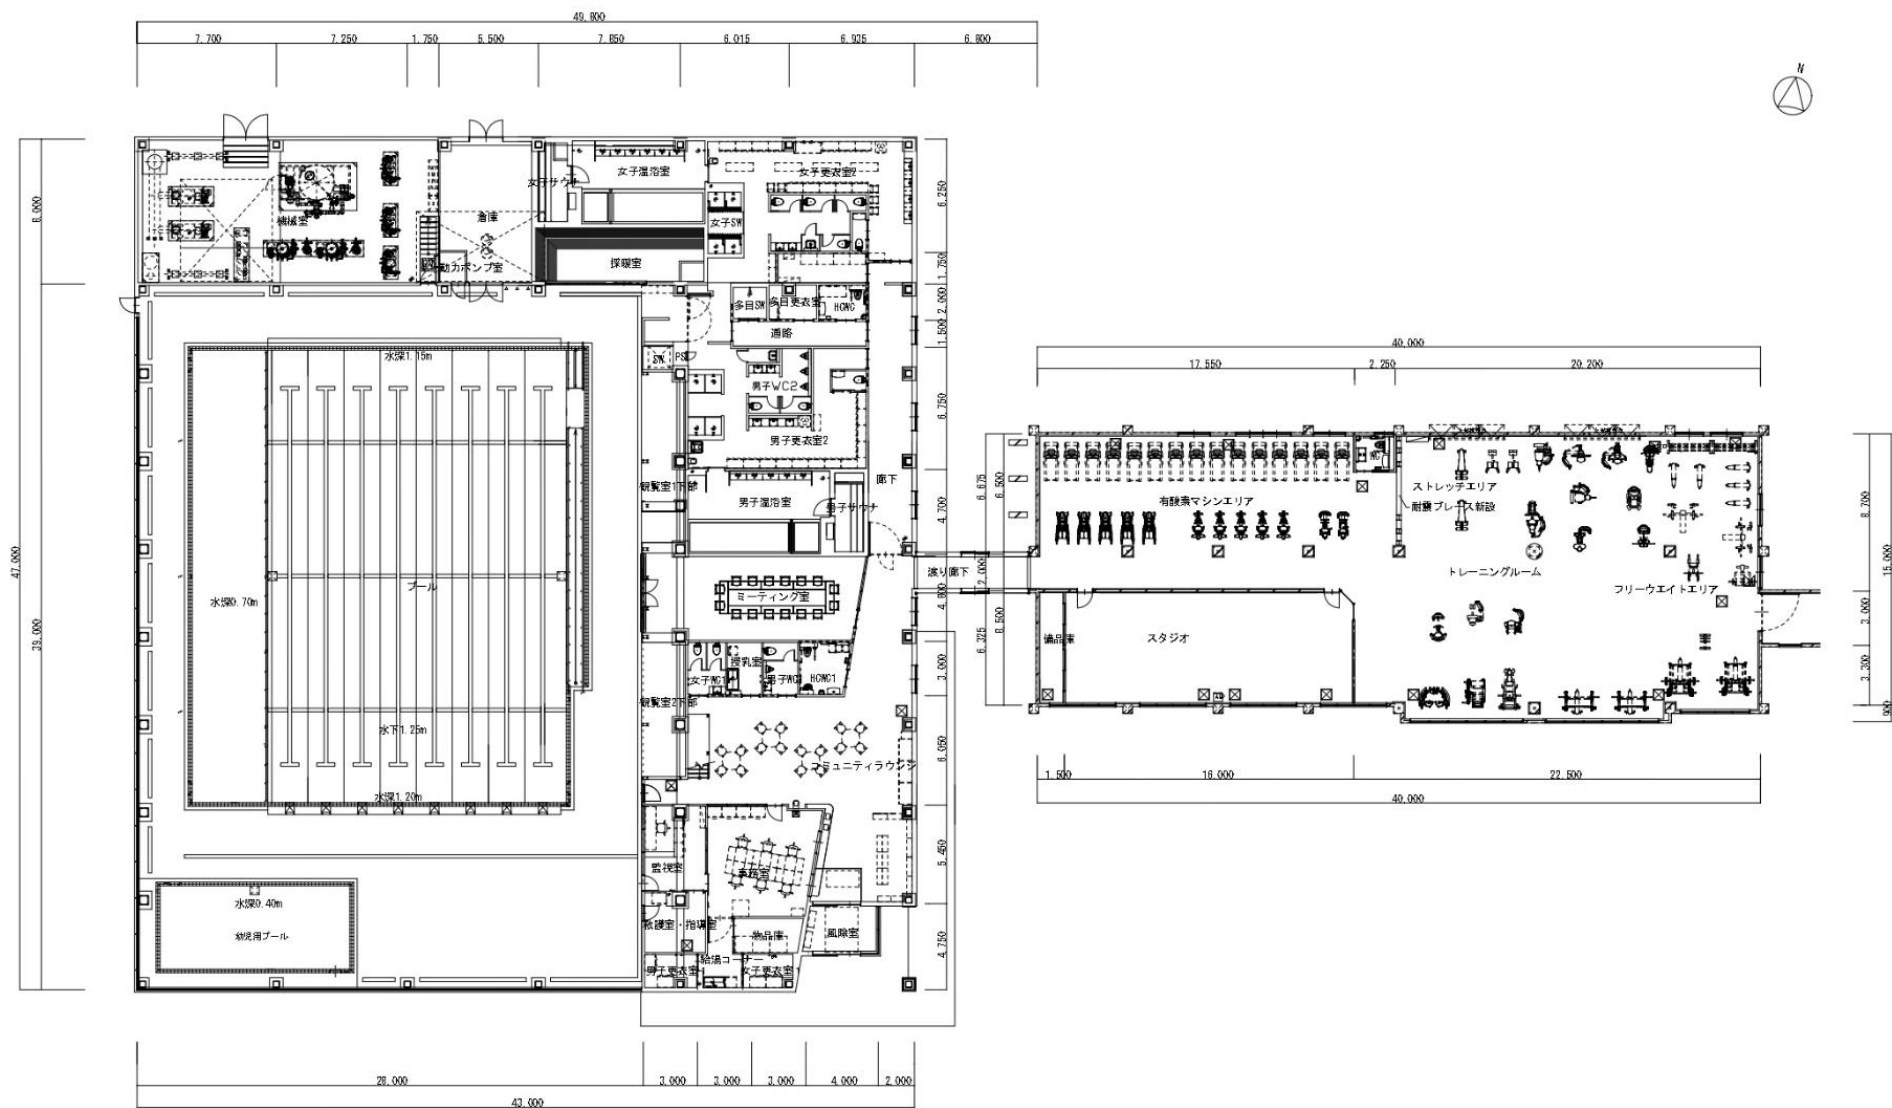

(プール管理費)

(生涯学習課)


温水プール棟 立面図

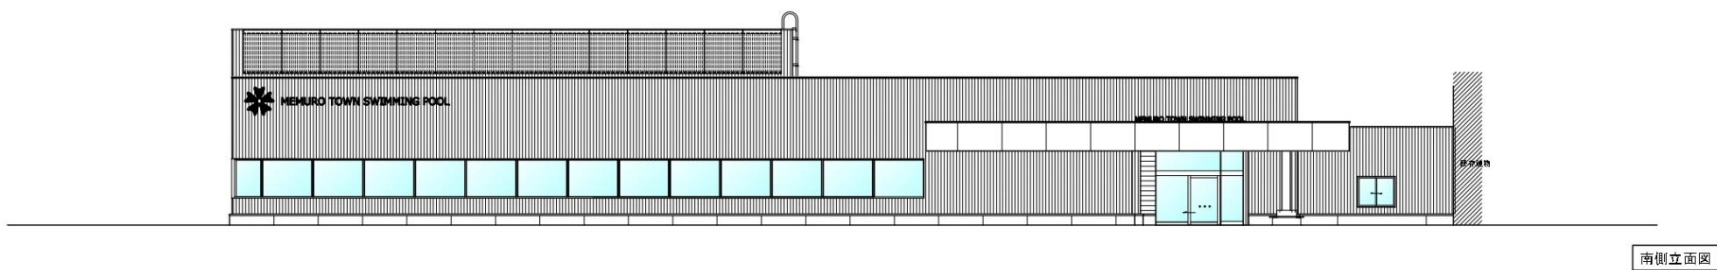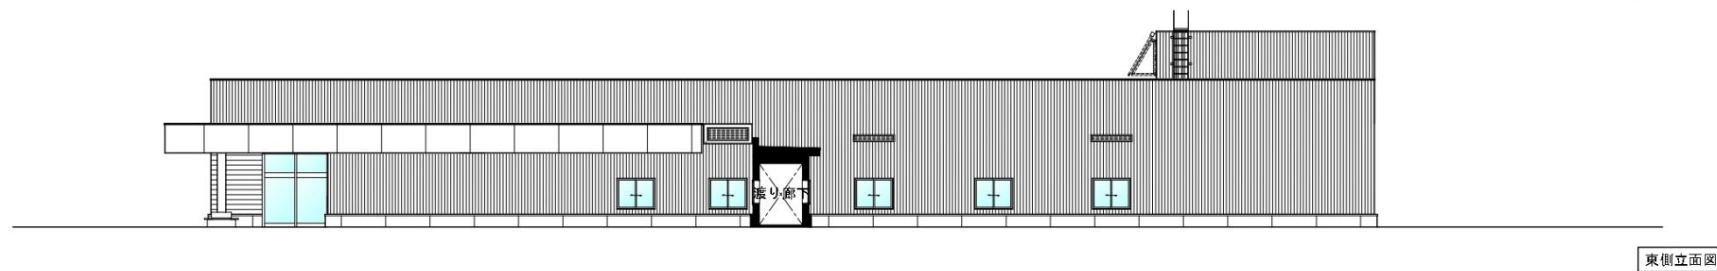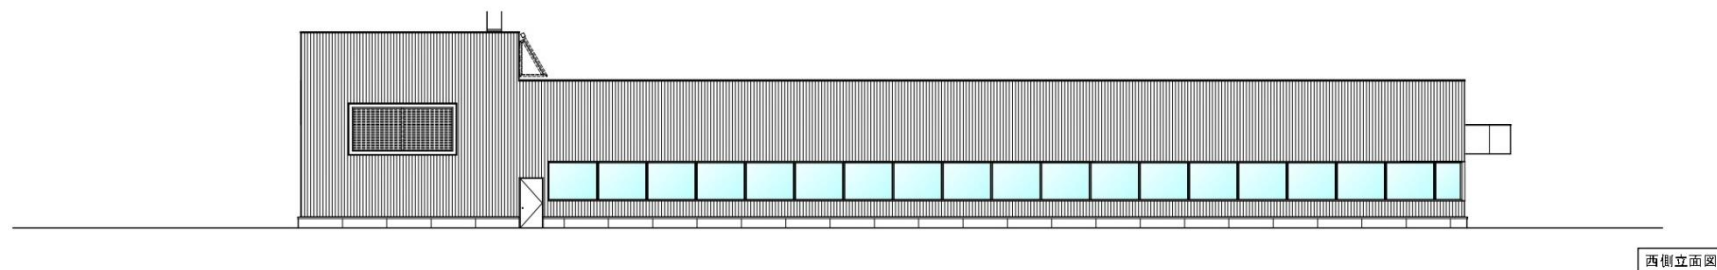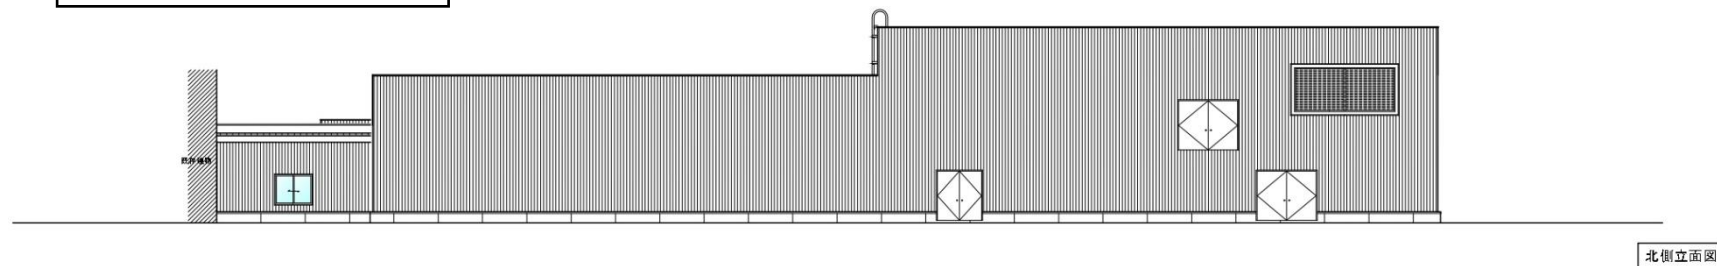


(プール管理費)

(生涯学習課)


(仮) つなぐ棟 (旧勤労青少年ホーム) 立面図

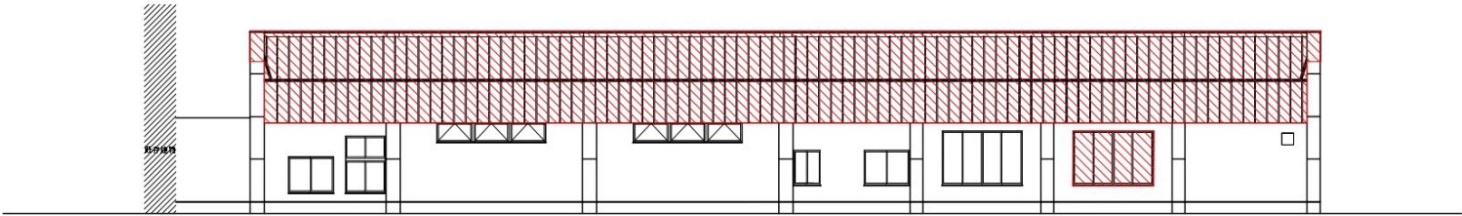


北側立面図

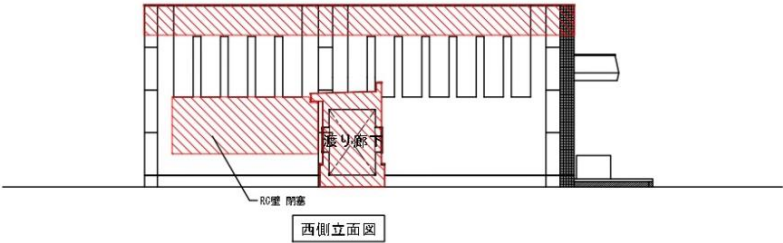

西側立面図

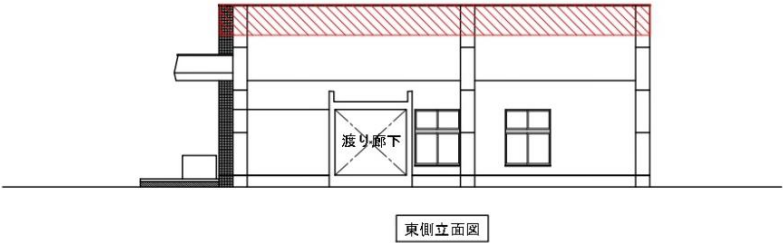

東側立面図

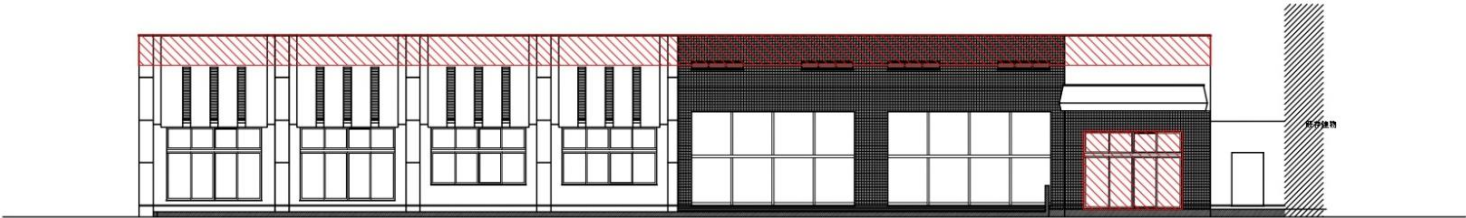

南側立面図

 : 改修部分を示す