


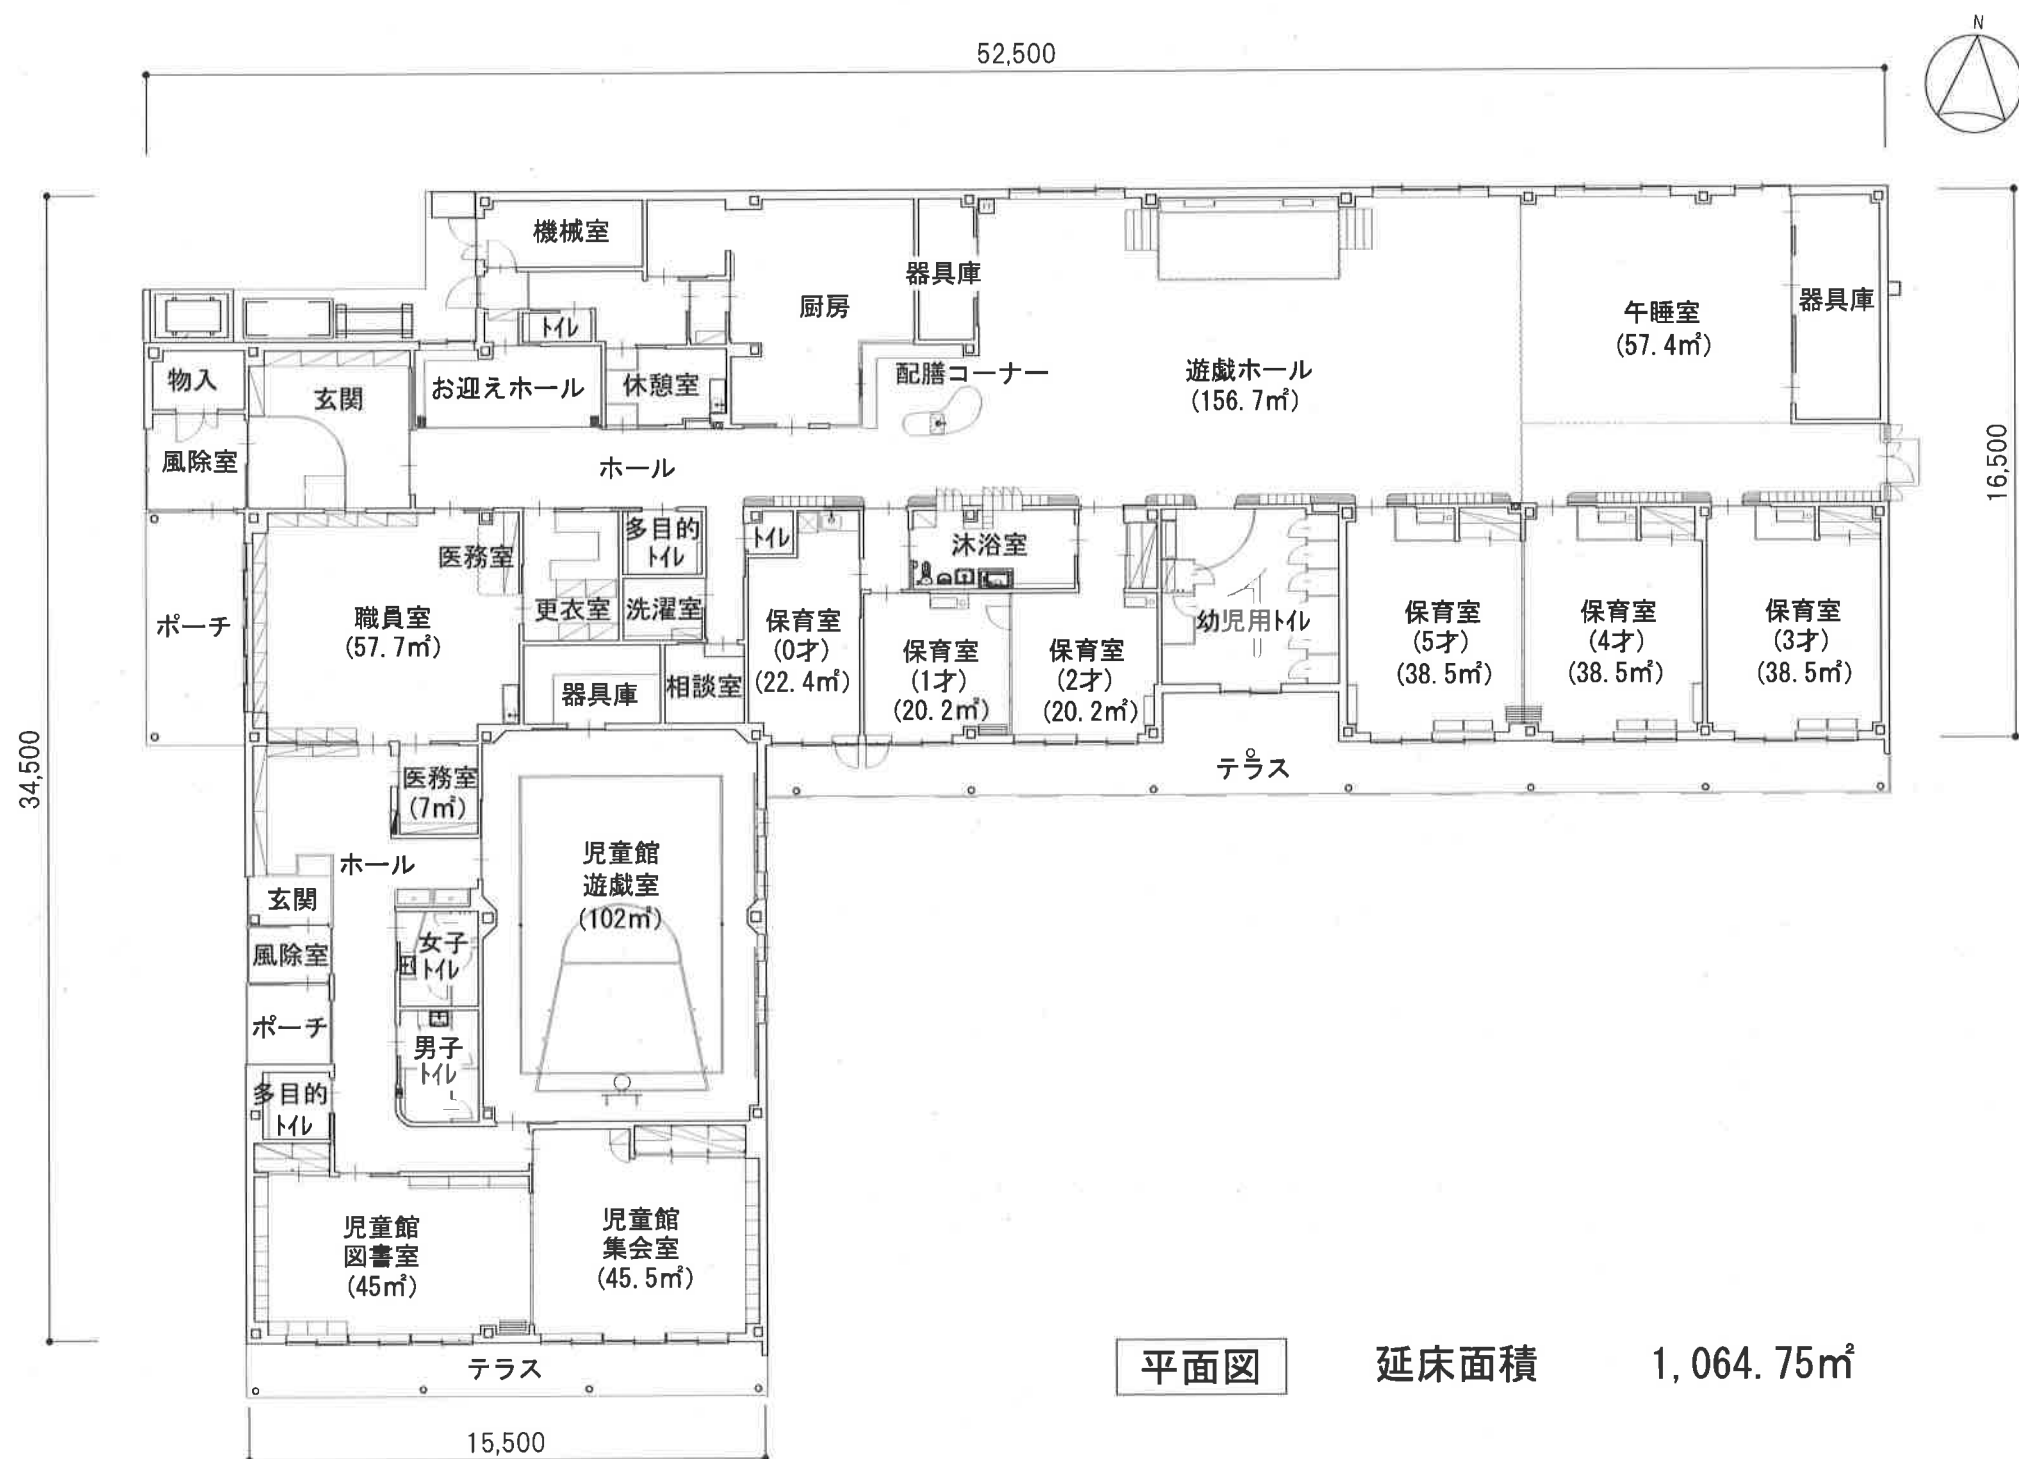

平面図

延床面積

1,064.75㎡