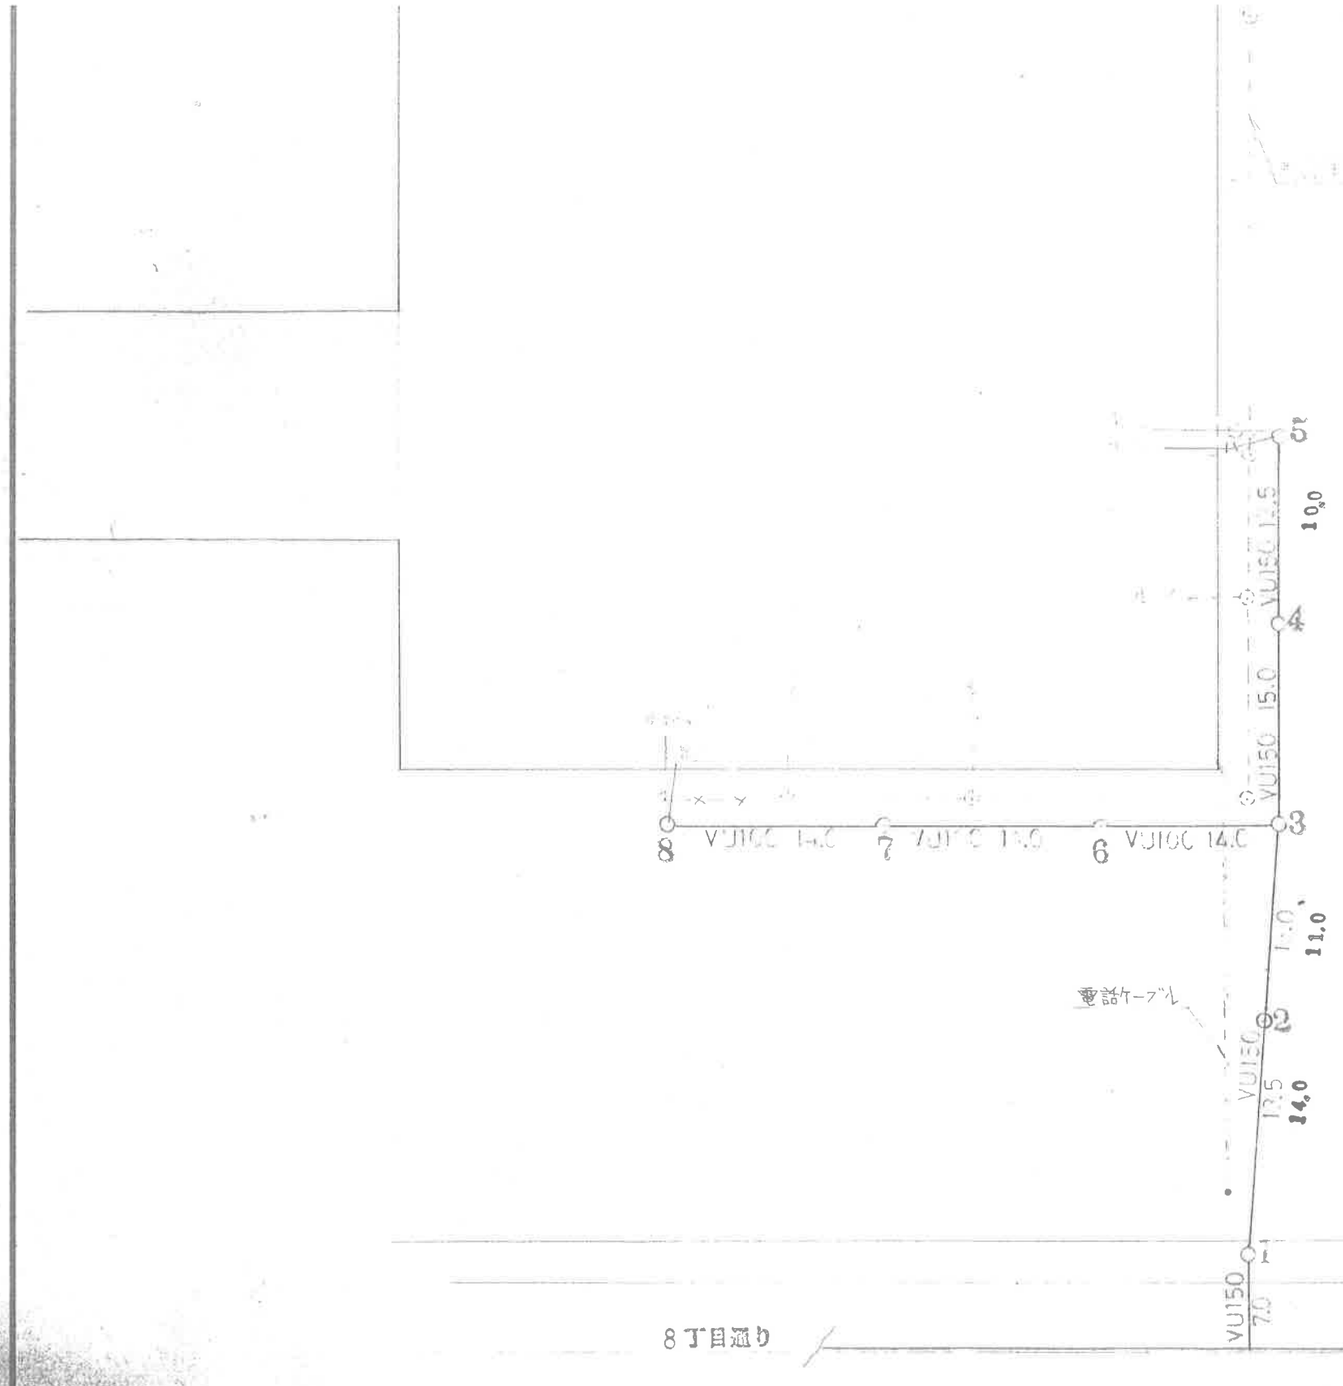

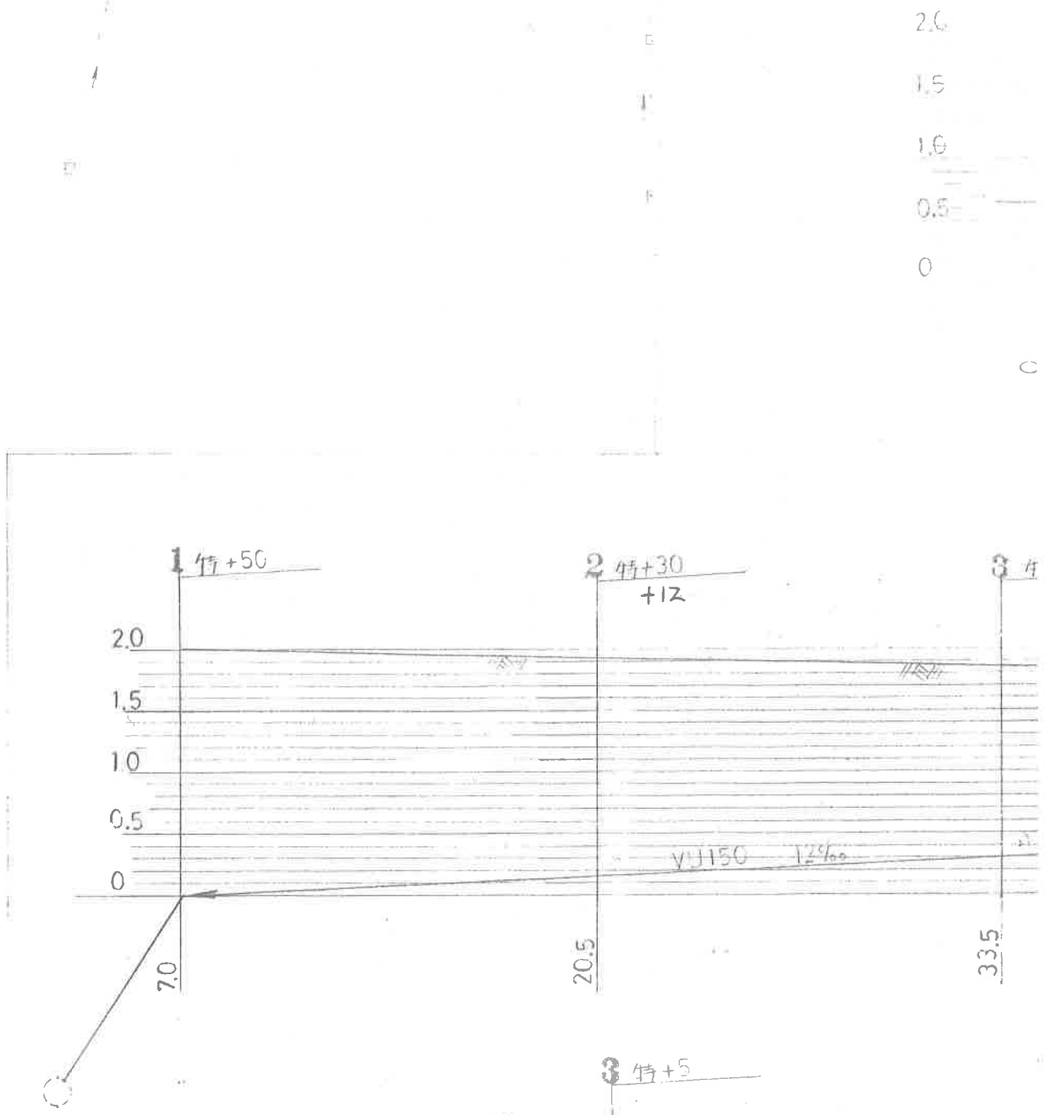

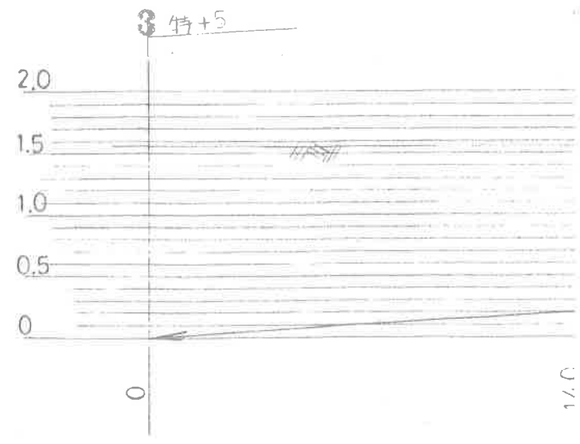

工事番号	第　　号	工事名	昭和56年度総合体育館排水設備工事	図面番号	葉の内　　枚	名称	平面図 / 縦断図	縮尺	1/400 /	設計年月日	昭和56年3月　日	芽室町役場