

作成日 令和8年6月1日

令和8年度 施行

芽室小学校特別清掃業務委託

(教育推進課 教育総務係)

公示用

芽室小学校特別清掃業務委託

項 目	単 価	数 量	単 位	金 額	摘 要
床清掃		5,572	㎡		
ガラス清掃(体育館以外)		2,415	㎡		
カーペット清掃		382	㎡		
高所作業車基本料		1	式		
高所作業車面積分		1,212	㎡		
委託費計					
再計					
消費税		10	%		
合計					

清掃業務仕様書

1 業務名 芽室小学校特別清掃業務委託

2 委託学校名 芽室小学校

3 委託内容及び方法

(1) 期間 令和8年6月24日から令和8年8月31日まで

(2) 作業日 令和8年8月3日から令和8年8月7日まで
(土曜日、日曜日及び祝日は作業を行わないこととする。)

(3) 清掃面積

床清掃	5,572㎡
カーペット清掃	382㎡
ガラス清掃（体育館以外）	2,415㎡
高所作業車面積分（校舎）	1,212㎡

(4) 清掃方法

床清掃を実施する場合は、底面の洗剤洗浄、水分を完全に拭き取り乾燥後ワックスを3回塗布する。なお、ワックスについては、シーバイエス ニュートラコート、若しくは同等以上のものを使用すること。

(5) その他

着工前に作業工程表を提出すること。

作業工程及び使用した洗剤、ワックス等の写真及びワックス成分表を業務完了報告書に添付すること。


設計に含む高所作業車については、使用を必須とするものではないこと。

(平成 年度)

平面図	縮尺	1/500	(B ₁ 4)	学校名	茅屋小学校	調査番号	(都道府県)	(市町村)	(学校)	整理番号
							01607	2420		

- 床清掃
- カーペット
- 体育館アリーナ
- 体育館ガラス

実施箇所は仕様書等参照のこと。

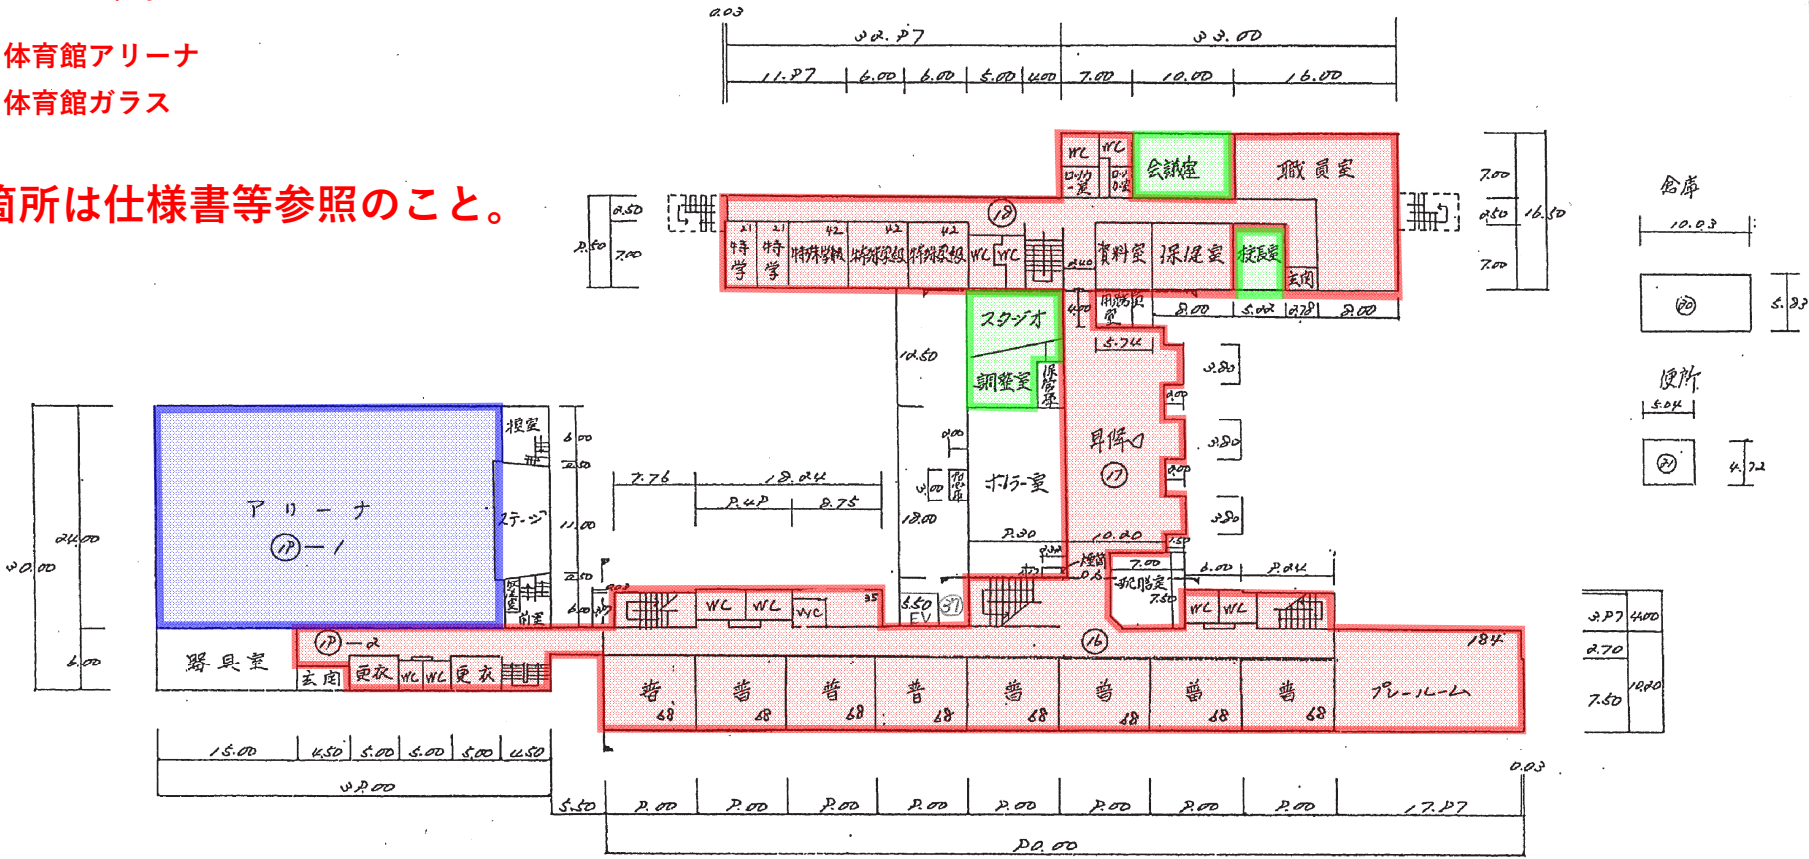

ホコリ室 165 m²
 (A例) 普通教室 ---- 普
 便所 ---- WC


(平成 年度)

床清掃

カーペット

実施箇所は仕様書等参照のこと。


2階

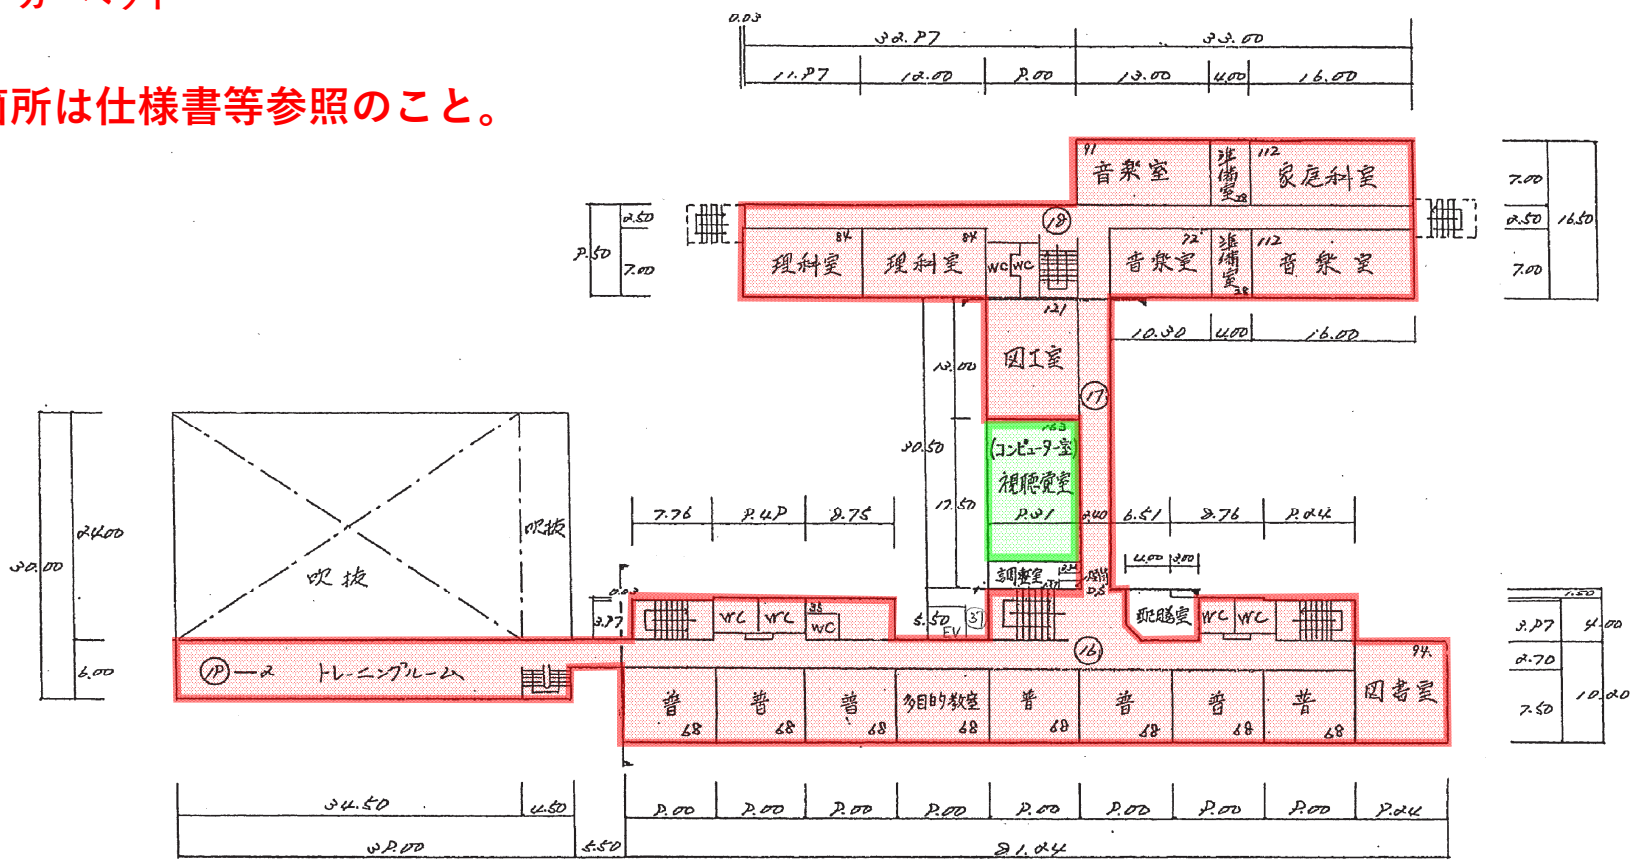

(凡例) 普通教室 普
便所 WC

(平成 年度)


平面図	縮尺	1/600 (B4)	m	学校名	井室小学校			調査番号	(市町村)			(学校)			整理番号
					01	60	72		24	20	0	0	0		

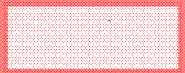

床清掃

3階

実施箇所は仕様書等参照のこと。

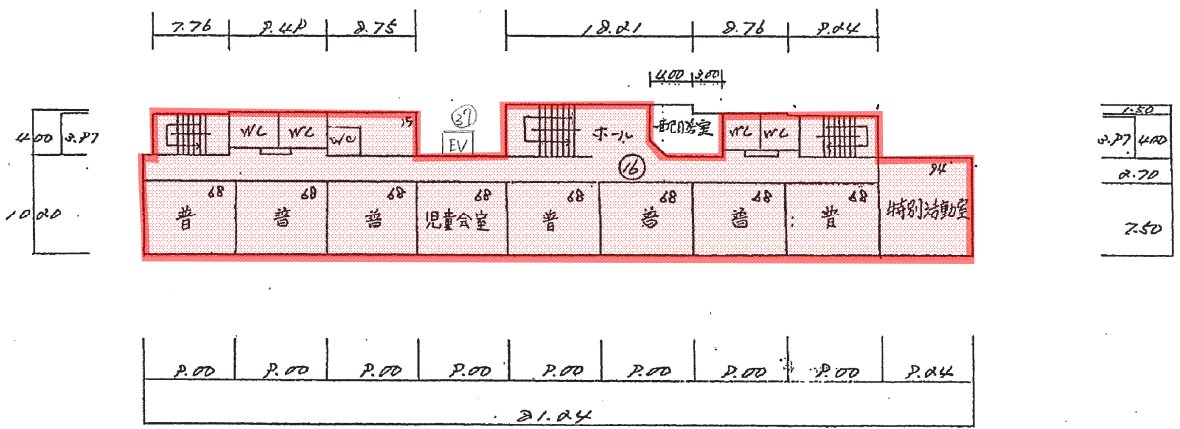

[凡例] 普通教室 ---- 普
便所 ---- WC

場所	床種別	面積	
職員室	床	178.500	
会議室	カーペット	70.000	
校長室	カーペット	36.540	
資料室・保健室	床	109.200	
会議室脇トイレ・ロッカー	床	49.000	
特殊学級1F	床	168.000	
18、廊下、階段（玄関除く）	床	158.825	
スタジオ・調整室	カーペット	103.220	
17、昇降口	床	278.250	約
普通教室1F	床	544.000	
プレールーム1F	床	184.000	
16、廊下、階段	床	422.850	
19-2、廊下、更衣室、WC、階段	床	149.850	2,452.235
2F			
19-2トレ、階段、廊下	床	248.850	
教室8	床	544.000	
図書室	床	94.000	
16のWC、階段東	床	59.723	
16のWC、階段、教材西	床	103.767	
16廊下	床	270.905	
17廊下	床	73.200	
視聴覚室	カーペット	137.788	
図工室	床	121.000	
18と理科室等すべて	床	857.925	2,511.158
3F			
教室8	床	544.000	
特別活動室	床	94.000	
階段他	床	263.645	
廊下	床	194.400	1,096.045
	床	5,711.890	
	カーペット	347.548	