

公 示 用

東 工 北 二 公 園 あ ず ま や 設 置 工 事



芽 室 町 役 場
都 市 経 営 課

設 計 内 訳 書								出 来 高 部 分	
工 事 名 東 工 北 二 公 園 あ ず ま や 設 置 工 事								検 定 内 訳 書	
一 金 円								第 回	
								年 月 日	
区分	名 称	規 格 寸 法	数量	単位	単価(円)	金額(円)	摘 要	出来高%	金 額 (円)
1	純工事費		1	式					
2	現場管理費		1	式					
3	一般管理費		1	式					
4	契約保証費		1	式					
5	工事価格		1	式					
	再計								
6	消費税相当額		1	式					
7	工事費合計		1	式					

区分	名 称	規 格 寸 法	数量	単位	単価(円)	金 額 (円)	摘 要	出来高%	金 額 (円)
1	共通仮設費								
	共通仮設費 新宮建築		1	式					
	(積上げ分)								
	ガードフェンス	H=1,800	40.0	m					
	仮設材運搬費	ガードフェンス	40.0	m					
	重機運搬費	排出ガス対策型 0.13m3	1.0	往復					
	土木機械運転	バックホウ 0.13m3	1.0	日					
	土木機械運転	トラック(クレーン装置付) 4t級	1.0	日					
	計								


区分	名 称	規 格 寸 法	数量	単位	単価(円)	金 額 (円)	摘 要	出来高%	金 額 (円)
2	直接工事費								
1	直接仮設工事		1	式					
2	あずまや設置工事		1	式					
3	外構工事		1	式					
4	既存基礎撤去工事		1	式					
	計								

区分	名 称	規 格 寸 法	数量	単位	単価(円)	金 額 (円)	摘 要	出来高%	金 額 (円)
2	あずまや設置工事								
	上屋	YKKエフルージュFIRSTミニ 4500タイプ同等品以上	2	棟					
		2,162×4,798、運搬費共 H=2,500 積雪150cm							
		屋根:熱線遮断ポリカーボ ネート製							
	組立設置費	砂・モルタル共	2	棟					
	基礎	コンクリートブロック 900×400×400	8	個					
	基礎設置	掘削、基礎下砂利t=200 残土処分共	8	か所					
	資材運搬費		1	式					
	計								

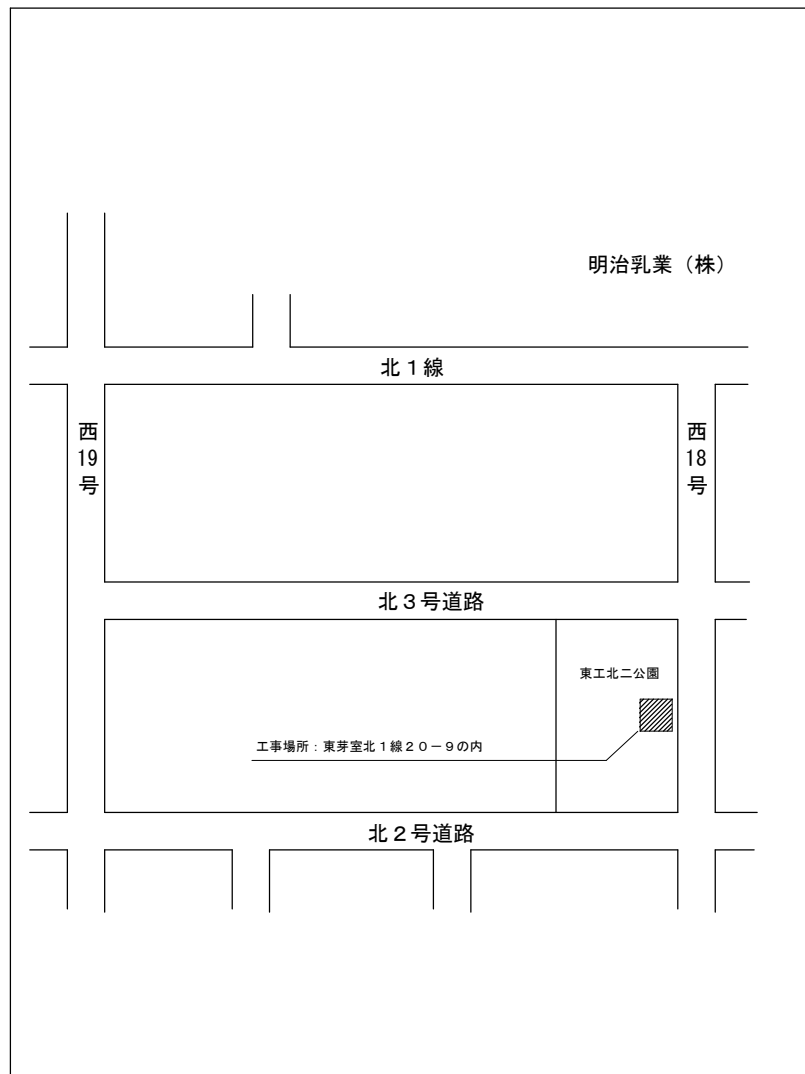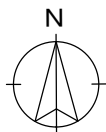

案内図

凡例
工事場所を示す

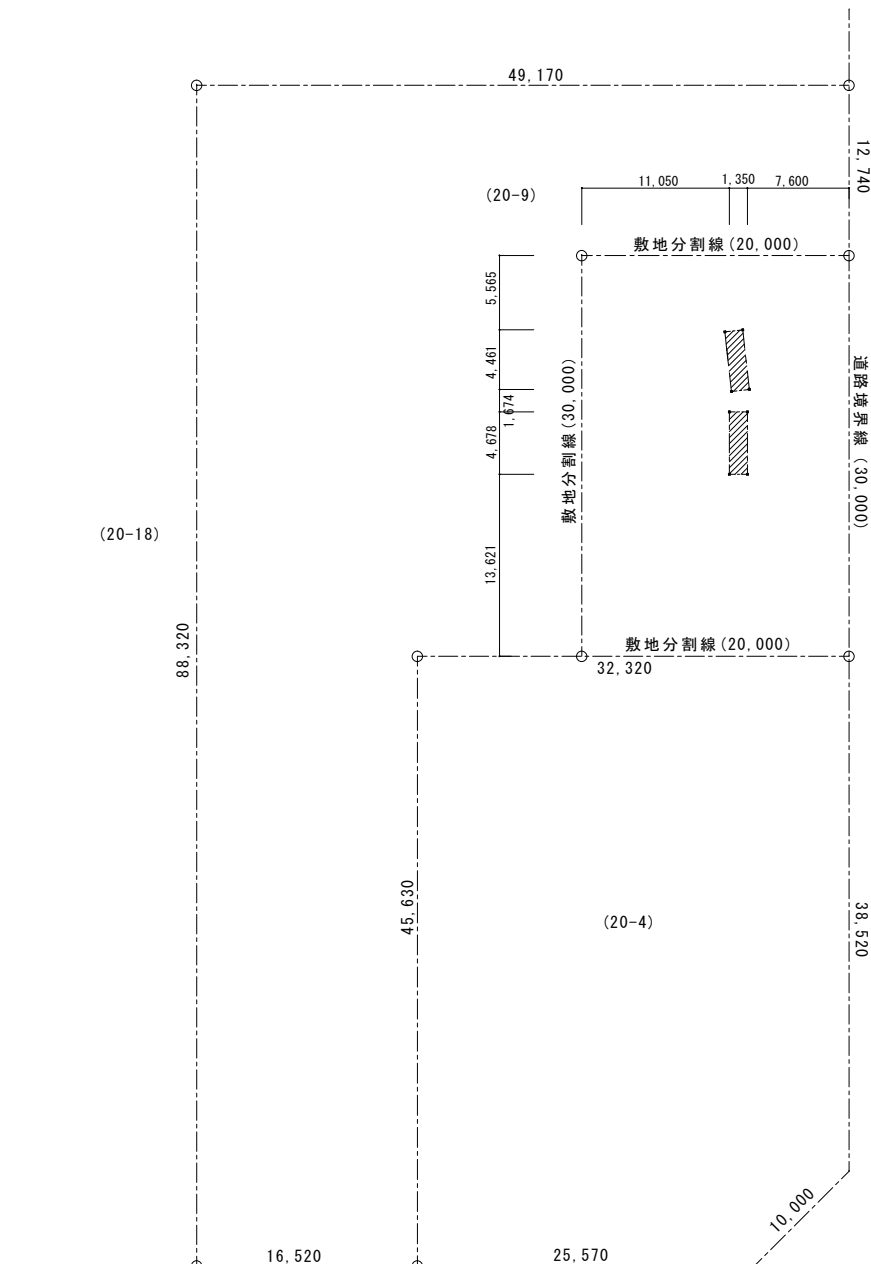


配置図


東芽室十八号線

凡例
新設建物


記事	芽室町	都市経営課 都市経営係 芽室町東2条2丁目14番地 TEL0155-66-5961 FAX0155-62-4599	設計年月日 令和8年8月 日			工 事 名	東工北二公園あずまや設置工事			総数	2
			設計	製図	担当	図 名	案内図・断面図	縮 尺	NO SCALE	図面 番号	1

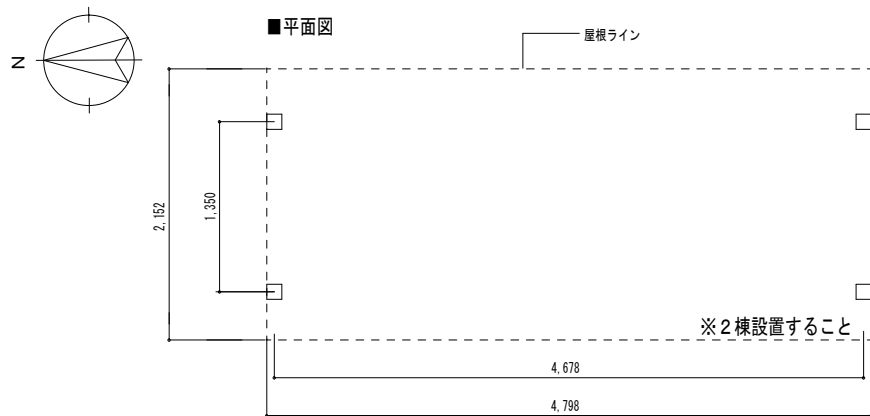

■立面図

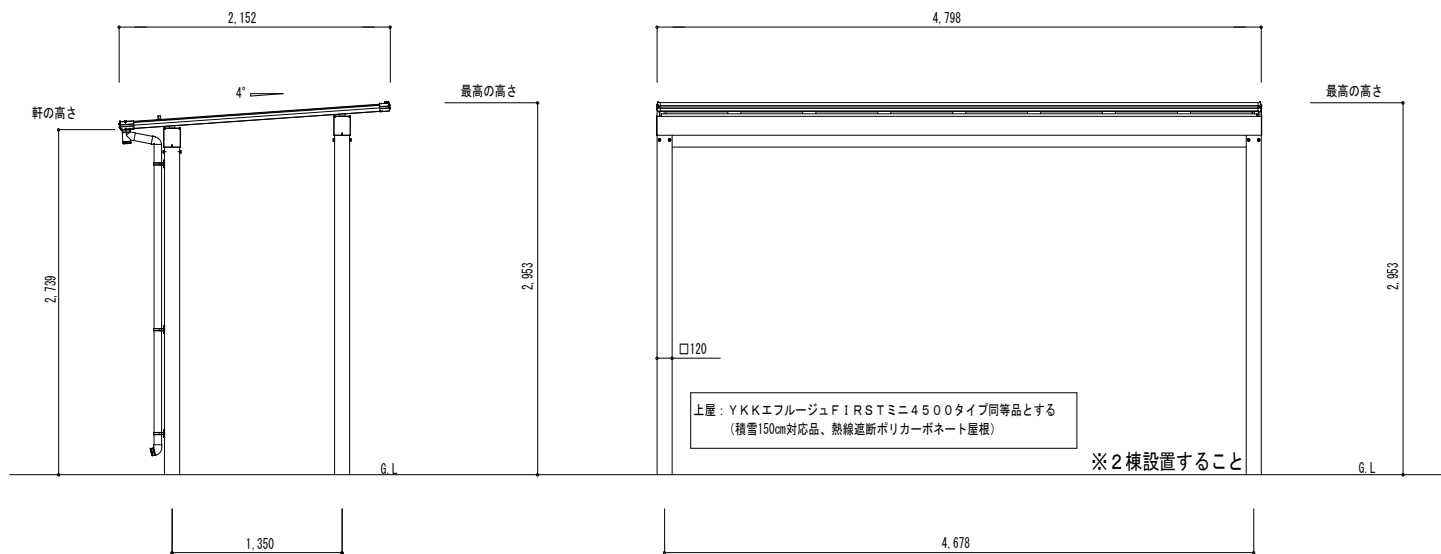

■基礎断面図

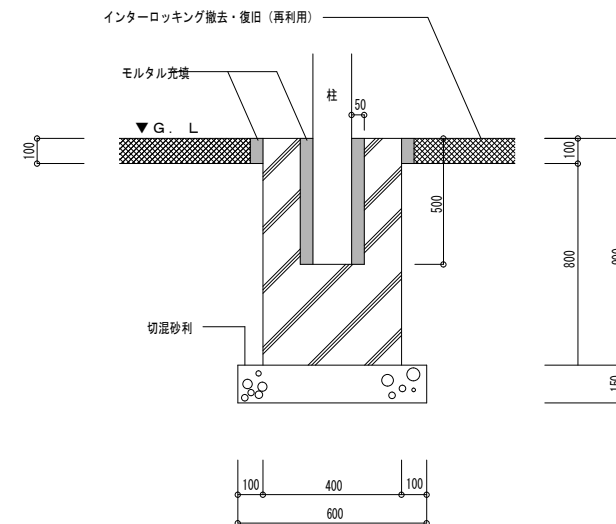

北側

東側

芽室町

都市経営課 都市経営係
芽室町東2条2丁目14番地
TEL 0155-66-5961
FAX 0155-62-4599

設計年月日
令和8年8月

設計

製図

担当

工事名

芽室北二公園あずまや設置工事

図名

平面図・立面図・基礎断面図

縮尺

NO SCALE

総数

2

図面
番号

2

提出書類明細表

工種	ファイルNo			書 類 名	提出部数	備 考
	建築・電気・機械					
全 工 程	A－0			工事着手届	1	町様式
	A－1			現場代理人等指定通知書	1	町様式
	A－2			経歴書	1	町様式
	A－3			工事工程表	1	町様式
	A－4			工事完成届	1	町様式
	A－5			工事受渡書	2	町様式
	A－6			施工計画書・工種別施工要領書	1	
	A－7			工事監督日誌	1	町様式
	A－8			工事写真	1	
	A－9			工事週報	1	町様式
	A－10			搬入材料検査簿	1	町様式
	A－11			納品書	1	
下 請 適 正 化	A－12			施工体制台帳（再下請通知書）	1	町様式
	A－13			施工体系図（結果報告用）	1	町様式
	A－14			下請選定通知書	1	町様式
	A－15			下請代金の支払状況一覧表	1	町様式
	A－16			注文書の写し	1	
	A－17			建退共関係書類 （掛金収納書、加入しない理由書、 貼付実績書、他）	1	町様式
そ の 他	A－18			施工図・承認図綴・機器カタログ	1	
	A－19			完成写真	1	
	A－20			保証書	1	
	A－21			取扱説明書綴	1	
	A－22			産業廃棄物処理票の写し(E票)	1	
					1	