公　示　用

芽　室　中　学　校　相　談　室　改　修　工　事

芽　室　町　役　場
都　市　経　営　課

設　計　内　訳　書

工　事　名　　芽　室　中　学　校　相　談　室　改　修　工　事

一　金　　円

出来高部分検定内訳書

第　　回

年　月　日

区分	名　　称	規　格　寸　法	数量	単位	単価(円)	金額(円)	摘　　要	出来高%	金額(円)
1	純工事費		1	式					
2	現場管理費		1	式					
3	一般管理費		1	式					
4	契約保証料		1	式					
5	工事価格		1	式					
	再計				(		)		
6	消費税相当額	10.00%	1	式					
7	工事費合計		1	式					

区分	名　　称	規　格　寸　法	数量	単位	単価(円)	金額(円)	摘　　要	出来高%	金額(円)
1	純工事費								
1	共通仮設費		1	式					
2	直接工事費		1	式					
	計								

区分	名　　称	規　格　寸　法	数量	単位	単価(円)	金額(円)	摘　　要	出来高%	金額(円)
1	共通仮設費								
1	共通仮設費　建築改修		1	式					
2	共通仮設費　機械改修		1	式					
3	共通仮設費　電気改修		1	式					
	計								

区分	名　　称	規　格　寸　法	数量	単位	単価(円)	金額(円)	摘　　要	出来高%	金額(円)
2	現場管理費								
1	現場管理費　建築改修		1	式					
2	現場管理費　機械改修		1	式					
3	現場管理費　電気改修		1	式					
	計								

区分	名　　称	規　格　寸　法	数量	単位	単価(円)	金額(円)	摘　　要	出来高%	金額(円)
2	直接工事費								
1	直接仮設費		1	式					
2	解体工事		1	式					
3	建具工事		1	式					
4	内装工事		1	式					
5	左官工事		1	式					
6	塗装工事		1	式					
7	電気設備工事		1	式					
8	給水設備工事		1	式					
9	給湯設備工事		1	式					
10	排水設備工事		1	式					
11	衛生器具設備工事		1	式					
12	空調設備工事		1	式					
	計								

区分	名　　称	規　　格　　寸　　法	数量	単位	単価(円)	金 額 (円)	摘　　要	出来高%	金 額 (円)
1	直接仮設費								
	養生費		30.0	㎡					
	玄関仮壁設置		1.0	式					
	清掃後片付け		30.0	㎡					
	産廃運搬費		1.0	往復					
	計								

区分	名称	規格寸法	数量	単位	単価(円)	金額（円）	摘要	出来高%	金額（円）
2	解体工事								
	棚撤去	相談室	1.0	箇所					
	木製建具撤去	相談室 袖壁、レール、はつり 共	1.0	箇所					
	掲示板撤去	相談室	1.0	箇所					
	アルミ製建具撤去	玄関 敷居、レール、はつり 共	2.0	箇所					
	計								

区分	名称	規格寸法	数量	単位	単価(円)	金額（円）	摘要	出来高%	金額（円）
3	建具工事								
	木製　三枚引吊戸(フラッシュ)	相談室　引棒、シリンダー錠 W1,800、H1,900、D130	1.0	組					
	鋼製　三枚引戸(埋込レール)	外玄関　強化ガラスTP5 W1,740、H1,925	1.0	組					
	鋼製　三枚引戸(埋込レール)	内玄関　強化ガラスTP5 W1,645、H1,808	1.0	組					
	計								

区分	名　　称	規　　格　　寸　　法	数量	単位	単価(円)	金 額 (円)	摘　　要	出来高%	金 額 (円)
4	内装工事								
	木下地取付	教室棚、掲示板撤去箇所 45×45	2.0	箇所					
	シナベニヤ張り	教室棚、掲示板撤去箇所 t5.5	4.0	枚					
	流し台ライニング木下地取付	105×45　L1200	1.0	箇所					
	ライニング取付	SUS　L1200　側板共	1.0	箇所					
	雑材消耗品費		1.0	式					
	床塩ビシート補修	相談室、小面積	1.0	式					
	床塩ビシート補修	内玄関、小面積	1.0	式					
	カーテンレール	コ型　2200+2400+2200	1.0	箇所					
	カーテンレール吊棒	L560	20.0	本					
	カーテン	サンゲツ　クリニカルⅡ W6580　H2300　両開き	1.0	組					
	同上施工費		1.0	式					
	計								

区分	名　　称	規　　格　　寸　　法	数量	単位	単価(円)	金 額 (円)	摘　　要	出来高%	金 額 (円)
5	左官工事								
	モルタル補修	相談室　金ゴテ仕上 棚撤去箇所	1.0	箇所					
	モルタル補修	相談室　金ゴテ仕上 木製建具敷居撤去部分	1.0	箇所					
	モルタル補修	玄関　金ゴテ仕上 アルミ建具敷居撤去箇所	2.0	箇所					
	計								

区分	名　　称	規　　格　　寸　　法	数量	単位	単価(円)	金 額 (円)	摘　　要	出来高%	金 額 (円)
6	塗装工事								
	モルタル面塗装	相談室 EP 2回 棚撤去箇所	1.0	箇所					
	木部塗装	相談室 EP 2回 掲示板撤去箇所	1.0	箇所					
	木製三枚引戸塗装	相談室 EP 2回 枠共	1.0	箇所					
	計								

区分	名　　称	規　　格　　寸　　法	数量	単位	単価(円)	金 額 (円)	摘　　要	出来高%	金 額 (円)
7	電気設備工事								
	照明器具更新	直付LED化 XFX450DEN	3.0	台					
	照明器具増設	黒板灯LED化 XFX450BSN	1.0	台					
	エアコン電源増設	200V VVF2.0-3C コンセント共	1.0	箇所					
	温水器電源増設	100V VVF2.0-3C コンセント共	1.0	箇所					
	分電盤回路増設	ELB2PE20A	2.0	回路					
	アッテネーター移設		1.0	箇所					
	電話配線撤去(露出)		1.0	箇所					
	雑材消耗品費、工具損料		1.0	式					
	計								


区分	名称	規格寸法	数量	単位	単価(円)	金額（円）	摘要	出来高%	金額（円）
8	給水設備工事								
	塩ビライニング鋼管	VA20×4,000L 継手類共	1.0	本					
	架橋ポリエチレン管	Φ13 保温5mm 継手類共	1.0	m					
	フレキ管	Φ13 500L 継手類共	1.0	本					
	フレキ管	Φ13 400L 継手類共	1.0	本					
	ゲートバルブ(コア内蔵)	20A×10k	1.0	個					
	配管支持金物類		1.0	式					
	配管接合剤		1.0	式					
	保温資材	サーモガード他	1.0	式					
	雑材消耗品費		1.0	式					
	配管施工費	配管工	1.8	人					
	既設配管撤去	配管工、保温含む	0.5	人					
	コア抜き	壁 コンクリート	1.0	式					
	保温施工費	保温工	0.7	人					
	雑工事費		1.0	式					
	工具損料		1.0	式					
	計								

区分	名称	規格寸法	数量	単位	単価(円)	金額（円）	摘要	出来高%	金額（円）
9	給湯設備工事								
	架橋ポリエチレン管	Φ13 保温5mm 継手類共	1.0	m					
	フレキ管	Φ13 400L 継手類共	1.0	本					
	配管支持金物類		1.0	式					
	配管接合剤		1.0	式					
	雑材消耗品費		1.0	式					
	配管労務費	配管工	0.3	人					
	雑工事費		1.0	式					
	工具損料		1.0	式					
	計								

区分	名称	規格寸法	数量	単位	単価(円)	金額（円）	摘要	出来高%	金額（円）
10	排水設備工事								
	塩化ビニル管	VU40 継手類共	2.0	m					
	塩化ビニル管	VU50 継手類共	1.0	m					
	防臭継手	50×38	2.0	個					
	配管支持金物類		1.0	式					
	配管接合剤		1.0	式					
	配管労務費	配管工	0.9	人					
	既設配管撤去	配管工	0.2	人					
	コア抜き		1.0	箇所					
	雑工事費		1.0	式					
	工具損料		1.0	式					
	計								


区分	名称	規格寸法	数量	単位	単価(円)	金額（円）	摘要	出来高%	金額（円）
11	衛生器具設備工事								
	電気温水器(12L)	REW12A1B1K	1.0	台					
	耐震用脚	RHE706	1.0	組					
	密閉式排水ホッパー	RHE98H50N	1.0	組					
	アングル型止水栓	TL347CU	1.0	組					
	接続口キャップ	TH651	2.0	個					
	シングルレバー混合栓	TKSO5311J	1.0	台					
	流し台	NH-1201(R/L) L1200	1.0	台					
	雑材消耗品費		1.0	式					
	器具取付費	設備機械工	1.0	人					
	雑工事費		1.0	式					
	工具損料		1.0	式					
	計								

区分	名　　称	規　　格　　寸　　法	数量	単位	単価(円)	金 額 (円)	摘　　要	出来高%	金 額 (円)
12	空調設備工事								
	壁掛ルームエアコン	MSZ-GV5626S-W 同等品 単相200V×2..97kw	1.0	台					
	室外機架台	RHE706	1.0	台					
	被覆鋼管	RHE98H50N	8.0	m					
	露出配管用SDダクト	TL347CU	1.0	式					
	電線・ドレン配管資材	TH651	1.0	式					
	雑材消耗品費		1.0	式					
	同上施工費	真空引き・ガスチャージ 試運転調整費　共	1.0	式					
	コア抜き		1.0	式					
	雑工事		1.0	式					
	工具損料		1.0	式					
	計								

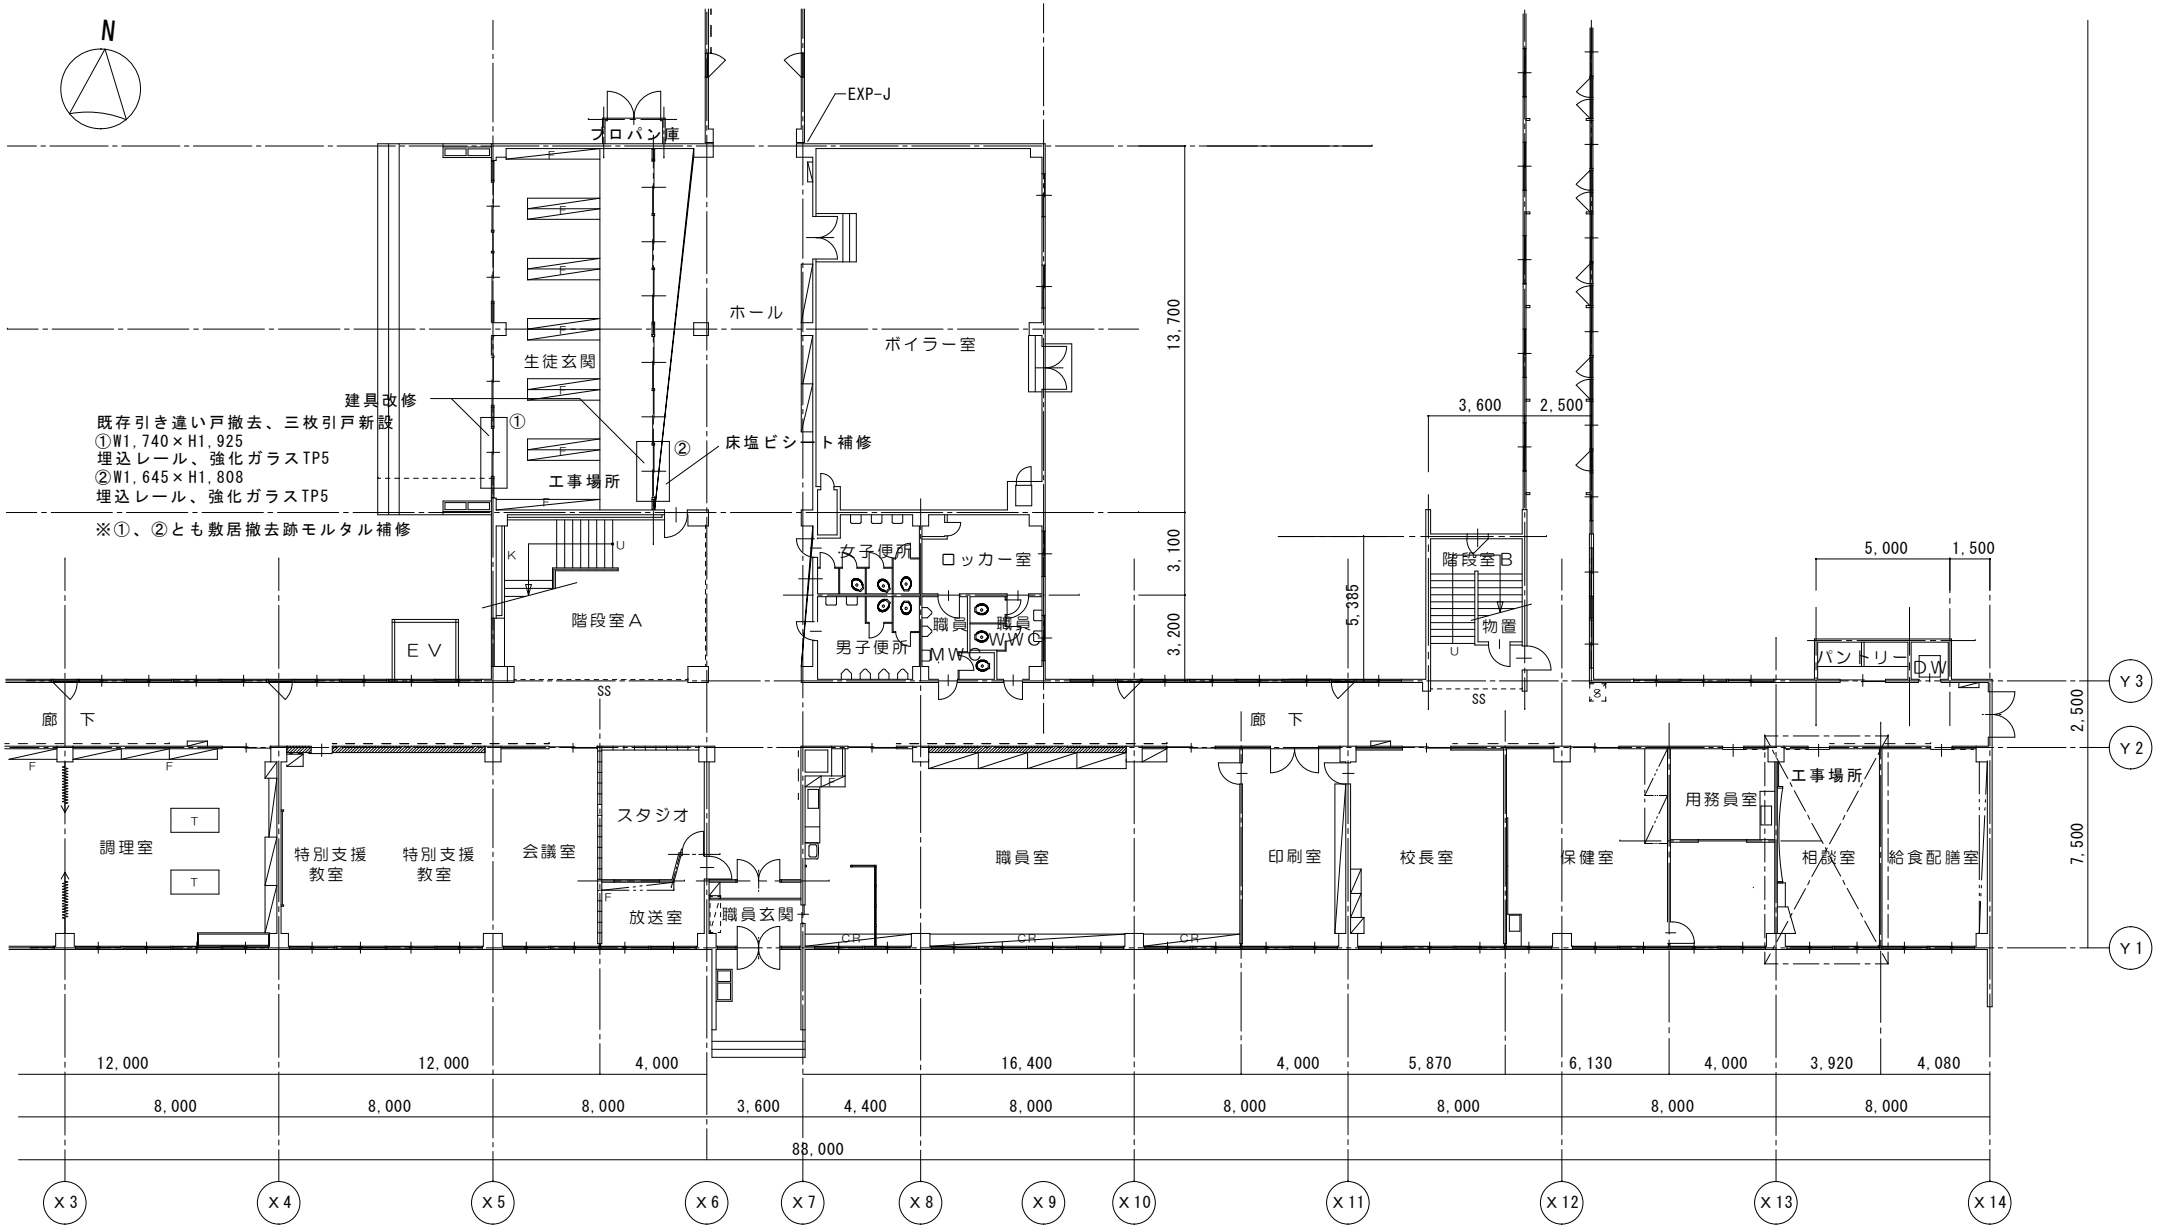


１　階　平　面　図

記事	芽室町	都市経営課都市経営係 芽室町東２条２丁目１４番地 ＴＥＬ0155-62-9721 ＦＡＸ0155-62-4599	作図年月日 令和８年１０月			工　事　名	芽室中学校相談室改修工事			総数 4
			設計	製図	担当	図　　名	芽室中学校平面図（１階）	縮　　尺	1/100	図面番号　1

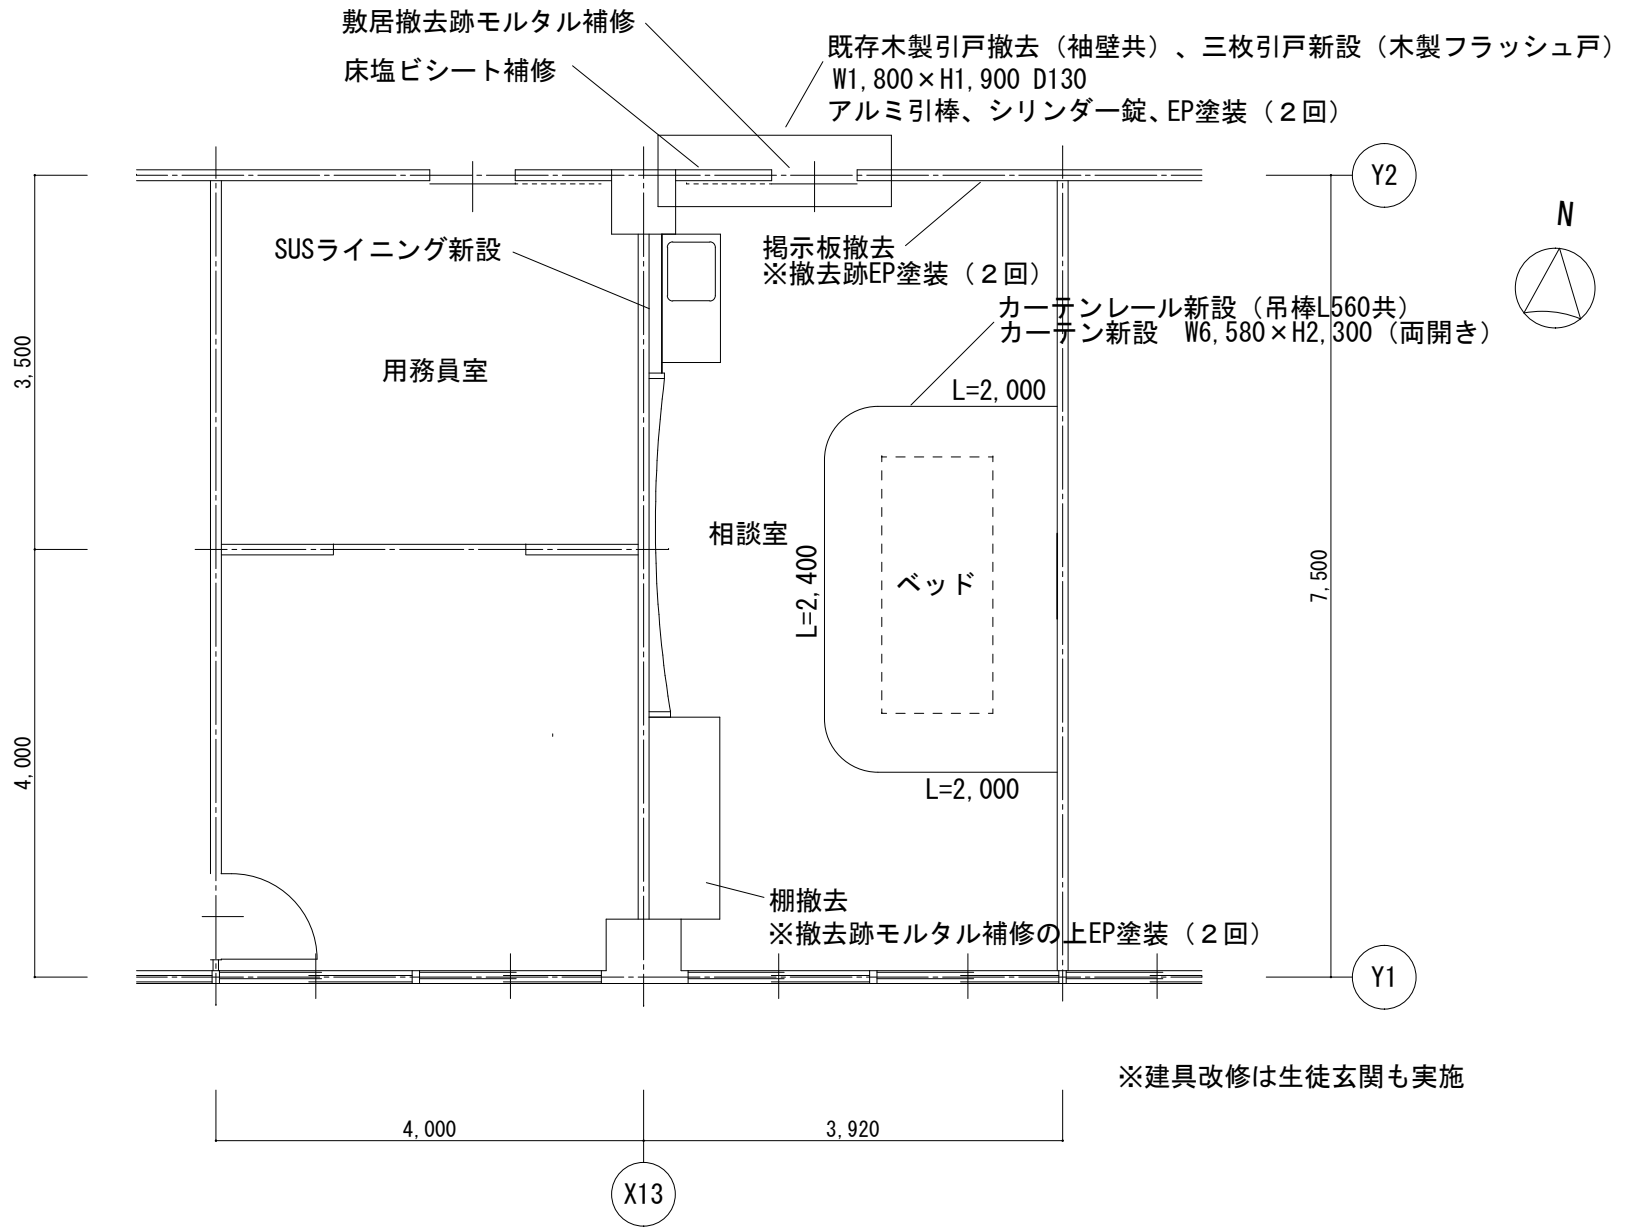

※建具改修は生徒玄関も実施

記事	芽室町	都市経営課都市経営係 芽室町東２条２丁目１４番地 ＴＥＬ0155-62-9721 ＦＡＸ0155-62-4599	作図年月日 令和８年１０月		工事名	芽室中学校相談室改修工事		総数 4
			設計 / 製図 / 担当		図名	建築工事図	縮尺 1/50	図面番号 2

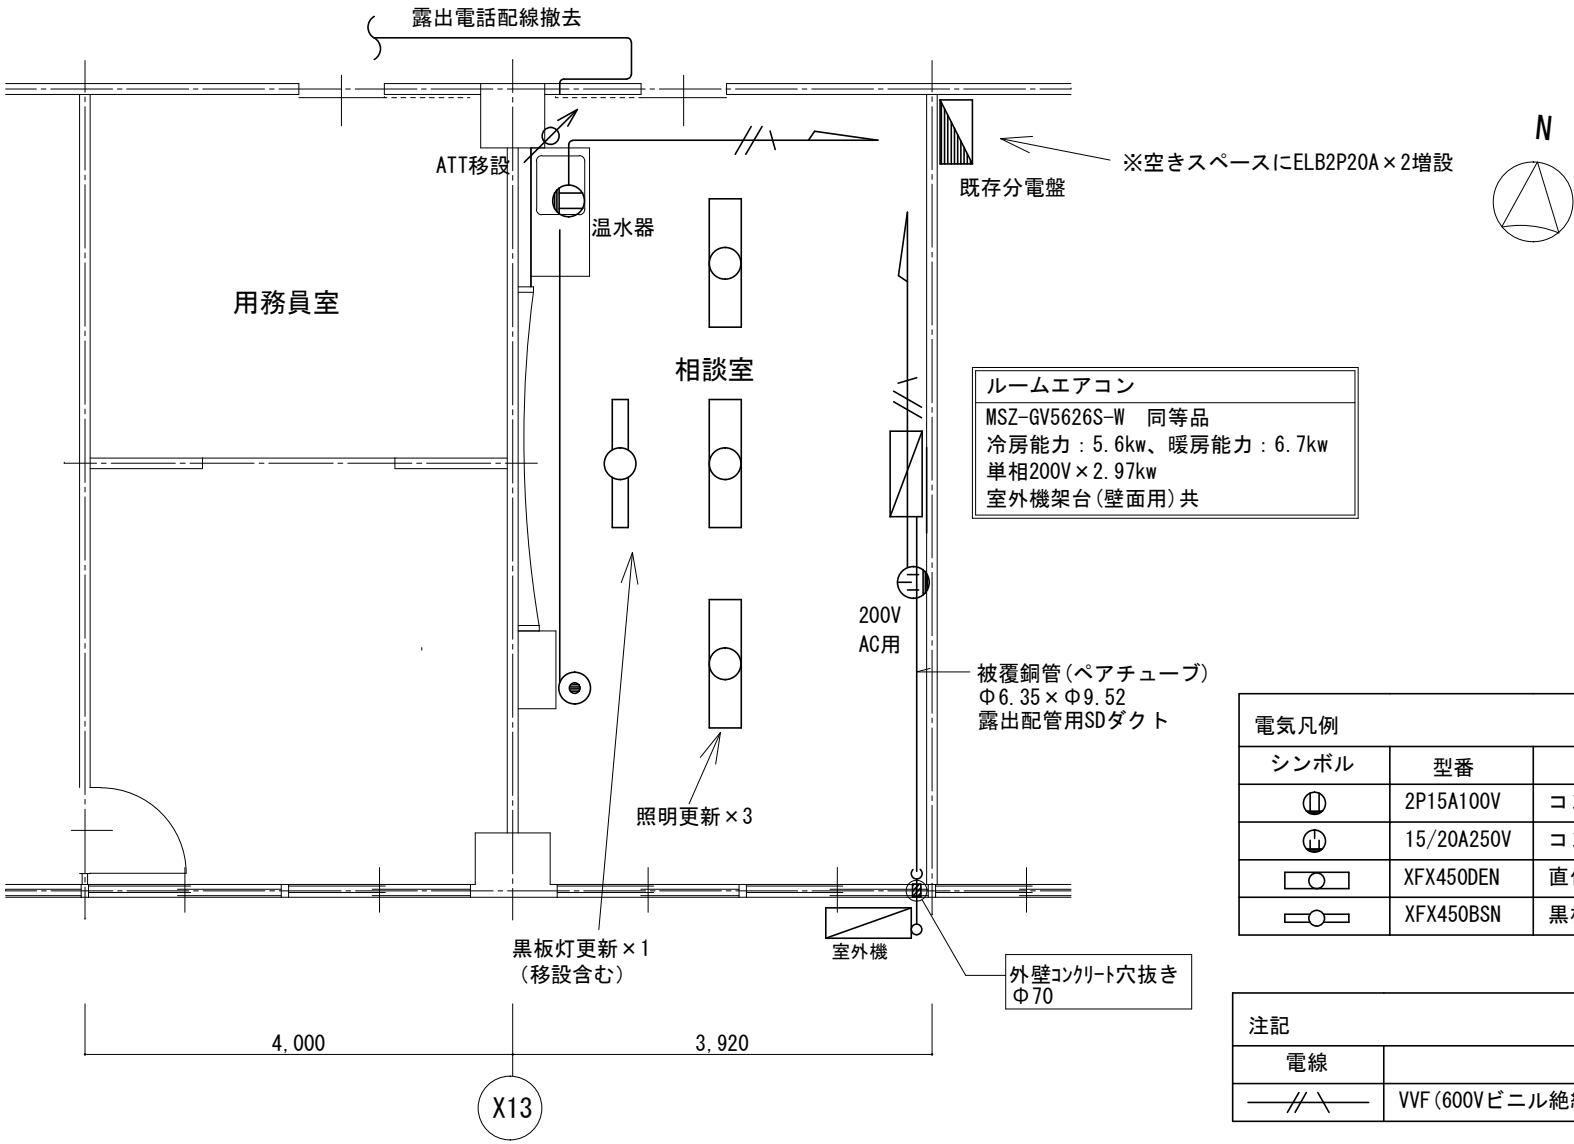

ルームエアコン
MSZ-GV5626S-W　同等品
冷房能力：5.6kw、暖房能力：6.7kw
単相200V×2.97kw
室外機架台(壁面用)共

電気凡例


シンボル	型番	種別	個数・台数
	2P15A100V	コンセント	1
	15/20A250V	コンセント	1
	XFX450DEN	直付照明器具	3
	XFX450BSN	黒板灯	1

※同等品とする

注記

電線	電線名称	電線種類
―//＼―	VVF(600Vビニル絶縁ビニルシースケーブル(平形))	VVF2.0-3C

記事									
	芽室町	都市経営課都市経営係 芽室町東２条２丁目１４番地 ＴＥＬ0155-62-9721 ＦＡＸ0155-62-4599	作図年月日 令和８年１０月			工事名	芽室中学校相談室改修工事		総数 4
			設計	製図	担当	図名	電気設備工事図	縮尺 1/50	図面番号 3

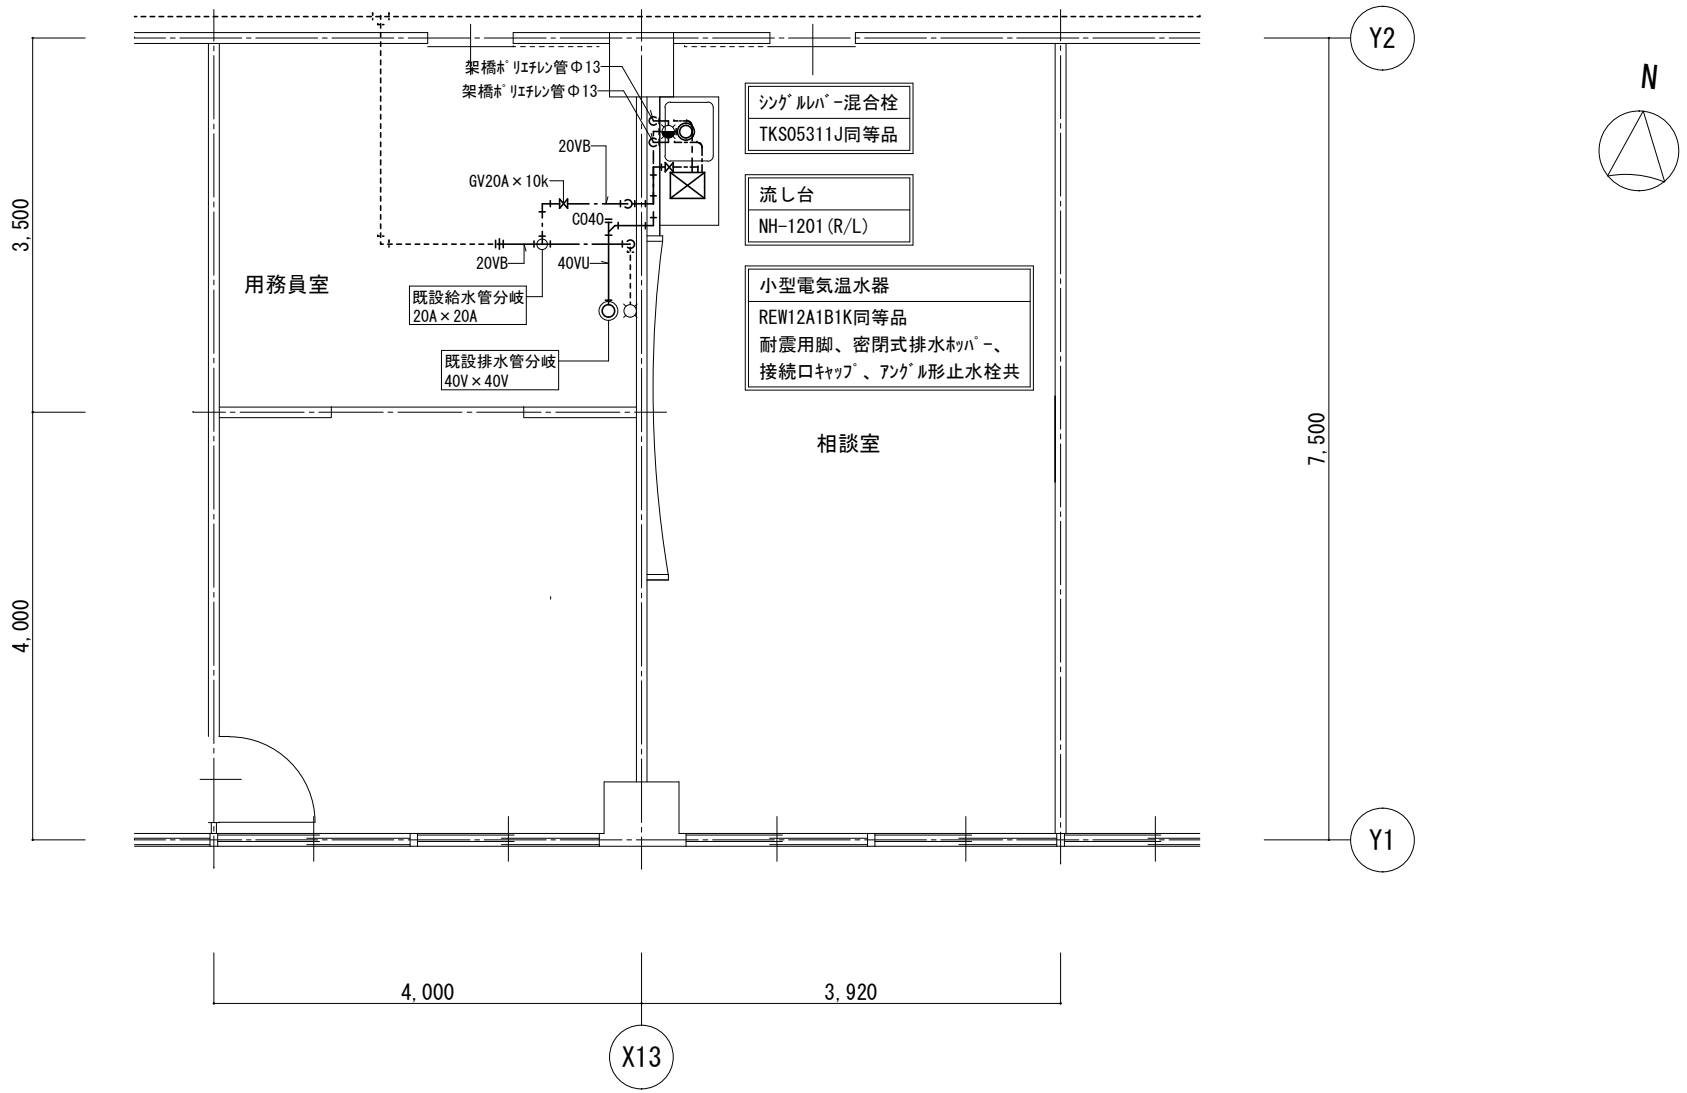

記事	芽室町 都市経営課都市経営係 芽室町東２条２丁目１４番地 ＴＥＬ0155-62-9721 ＦＡＸ0155-62-4599	作図年月日 令和８年１０月			工事名	芽室中学校相談室改修工事		総数 4
		設計	製図	担当	図名	機械設備工事図	縮尺 1/200	図面番号 4