

公 示 用

南 が 丘 団 地 2 - 2 号 室 内 装 ・ 電 気 設 備 修 繕

芽 室 町 役 場  
都 市 経 営 課

| 設 計 内 訳 書                                   |         |         |    |    |       |       |     | 出 来 高 部 分 |           |
|---------------------------------------------|---------|---------|----|----|-------|-------|-----|-----------|-----------|
| 工 事 名 南 が 丘 団 地 2 - 2 号 室 内 装 ・ 電 気 設 備 修 繕 |         |         |    |    |       |       |     | 検 定 内 訳 書 |           |
| 一 金 円                                       |         |         |    |    |       |       |     | 第 回       |           |
|                                             |         |         |    |    |       |       |     | 年 月 日     |           |
|                                             |         |         |    |    |       |       |     |           |           |
| 区分                                          | 名 称     | 規 格 寸 法 | 数量 | 単位 | 単価(円) | 金額(円) | 摘 要 | 出来高%      | 金 額 ( 円 ) |
| 1:                                          | 純工事費    |         | 1  | 式  |       |       |     |           |           |
|                                             |         |         |    |    |       |       |     |           |           |
| 2:                                          | 現場管理費   |         | 1  | 式  |       |       |     |           |           |
|                                             |         |         |    |    |       |       |     |           |           |
| 3:                                          | 一般管理費   |         | 1  | 式  |       |       |     |           |           |
|                                             |         |         |    |    |       |       |     |           |           |
| 4:                                          | 契約保証費   |         | 1  | 式  |       |       |     |           |           |
| a                                           | 産業廃棄物処理 |         | 1  | 式  |       |       |     |           |           |
|                                             |         |         |    |    |       |       |     |           |           |
| 5:                                          | 工事費計    |         | 1  | 式  |       |       |     |           |           |
|                                             | 再計      |         | 1  | 式  |       |       |     |           |           |
|                                             |         |         |    |    |       |       |     |           |           |
| 6:                                          | 工事価格    |         | 1  | 式  |       |       |     |           |           |
|                                             |         |         |    |    |       |       |     |           |           |
| 7:                                          | 消費税相当額  |         | 1  | 式  |       |       |     |           |           |
|                                             |         |         |    |    |       |       |     |           |           |
| 8:                                          | 工事費合計   |         | 1  | 式  |       |       |     |           |           |



| 区分 | 名 称               | 規 格 寸 法                                       | 数量  | 単位 | 単価(円) | 金 額 (円) | 摘 要 | 出来高% | 金 額 (円) |
|----|-------------------|-----------------------------------------------|-----|----|-------|---------|-----|------|---------|
| 1: | 共通仮設費             |                                               |     |    |       |         |     |      |         |
|    |                   |                                               |     |    |       |         |     |      |         |
| 1  | 共通仮設費 建築改修        |                                               | 1   | 式  |       |         |     |      |         |
| 2  | 共通仮設費 機械改修        |                                               | 1   | 式  |       |         |     |      |         |
| 3  | 共通仮設費 電気改修        |                                               | 1   | 式  |       |         |     |      |         |
|    |                   |                                               |     |    |       |         |     |      |         |
|    |                   |                                               |     |    |       |         |     |      |         |
|    |                   |                                               |     |    |       |         |     |      |         |
|    | (アスベスト事前調査)       |                                               |     |    |       |         |     |      |         |
|    | 書面調査(1次スクリーニング)   | 建築図貸与あり、計画準備含                                 | 0.2 | 人工 |       |         |     |      |         |
|    | 現地詳細調査(2次スクリーニング) | 0.2人工×1人                                      | 0.2 | 人工 |       |         |     |      |         |
|    | 定性分析(分析調査)        | ①天井化粧石膏ボード                                    | 3   | 検体 |       |         |     |      |         |
|    | JIS A1481-1法      | ②天井フレキシブルボード                                  |     |    |       |         |     |      |         |
|    |                   | ③床長尺塩ビシート(接着剤)                                |     |    |       |         |     |      |         |
|    | 試料採取(基本料金)        | 3か所採取費含む                                      | 1   | 式  |       |         |     |      |         |
|    | 試料採取              |                                               | 3   | 箇所 |       |         |     |      |         |
|    | 報告書作成費            | 建材詳細表、採取、含有建材位置図、写真帳、<br>分析結果、根拠資料、調査報告書とりまとめ | 1   | 人工 |       |         |     |      |         |
|    | 安全衛生費             |                                               | 1   | 式  |       |         |     |      |         |
|    |                   |                                               |     |    |       |         |     |      |         |
|    |                   |                                               |     |    |       |         |     |      |         |
|    | 計                 |                                               |     |    |       |         |     |      |         |
|    |                   |                                               |     |    |       |         |     |      |         |

[illegible]



| 区分 | 名 称         | 規 格 寸 法 | 数量 | 単位 | 単価(円) | 金額(円) | 摘 要 | 出来高% | 金額(円) |
|----|-------------|---------|----|----|-------|-------|-----|------|-------|
| 1  | 建築主体工事      |         |    |    |       |       |     |      |       |
|    |             |         |    |    |       |       |     |      |       |
|    | 1 仮設工事      |         | 1  | 式  |       |       |     |      |       |
|    | 2 解体工事      |         | 1  | 式  |       |       |     |      |       |
|    | 3 内装工事      |         | 1  | 式  |       |       |     |      |       |
|    | 4 産業廃棄物積込運搬 |         | 1  | 式  |       |       |     |      |       |
|    |             |         |    |    |       |       |     |      |       |
|    |             |         |    |    |       |       |     |      |       |
|    | 計           |         |    |    |       |       |     |      |       |
|    |             |         |    |    |       |       |     |      |       |

| 区分 | 名 称      | 規 格 寸 法      | 数量 | 単位 | 単価(円) | 金額(円) | 摘 要 | 出来高% | 金 額 ( 円 ) |
|----|----------|--------------|----|----|-------|-------|-----|------|-----------|
| 1  | 仮設工事     |              |    |    |       |       |     |      |           |
|    |          |              |    |    |       |       |     |      |           |
|    | 仮設電気     | 共通仮設費に含む     |    |    |       |       |     |      |           |
|    | 内部作業足場   | 脚立足場         | 1  | 式  |       |       |     |      |           |
|    | 養生費      |              | 1  | 式  |       |       |     |      |           |
|    | 整理清掃後片付け |              | 1  | 式  |       |       |     |      |           |
|    | 防カビ清掃処理費 | 床下・天井裏部分 送風共 | 1  | 式  |       |       |     |      |           |
|    | 安全設備費    |              | 1  | 式  |       |       |     |      |           |
|    | 竣工美装     |              | 1  | 式  |       |       |     |      |           |
|    | 採暖費      | ブルーヒーター、灯油代共 | 1  | 式  |       |       |     |      |           |
|    | 仮設材運搬費   |              | 1  | 式  |       |       |     |      |           |
|    |          |              |    |    |       |       |     |      |           |
|    |          |              |    |    |       |       |     |      |           |
|    | 計        |              |    |    |       |       |     |      |           |
|    |          |              |    |    |       |       |     |      |           |

| 区分 | 名 称      | 規 格 寸 法         | 数量   | 単位             | 単価(円) | 金 額 (円) | 摘 要 | 出来高% | 金 額 (円) |
|----|----------|-----------------|------|----------------|-------|---------|-----|------|---------|
| 2  | 解体工事     |                 |      |                |       |         |     |      |         |
|    |          |                 |      |                |       |         |     |      |         |
|    | 天井材撤去    | 化粧石膏ボード t9.0    | 31.4 | m <sup>2</sup> |       |         |     |      |         |
|    | 天井材撤去    | ラワンベニヤ t2.7     | 3.6  | m <sup>2</sup> |       |         |     |      |         |
|    | 天井材撤去    | フレキシブルボード t4    | 3.5  | m <sup>2</sup> |       |         |     |      |         |
|    | 天井台輪撤去   | 35*20 スプルース     | 49.8 | m              |       |         |     |      |         |
|    | 床材撤去     | 天然木化粧フロア t15    | 32.6 | m <sup>2</sup> |       |         |     |      |         |
|    | 床材撤去     | ラワンベニヤ下地 t4.0   | 32.6 | m <sup>2</sup> |       |         |     |      |         |
|    | 床材撤去     | シナベニヤ t5.5      | 3.6  | m <sup>2</sup> |       |         |     |      |         |
|    | 床材撤去     | スタイロタタミ         | 6.0  | 枚              |       |         |     |      |         |
|    | 床材撤去     | 長尺シート t2.0      | 3.5  | m <sup>2</sup> |       |         |     |      |         |
|    | 床材撤去     | ラワン合板下地 t12     | 3.5  | m <sup>2</sup> |       |         |     |      |         |
|    | 床材撤去     | ラワン合板下地 t2.7    | 3.5  | m <sup>2</sup> |       |         |     |      |         |
|    | 洋室 棚板撤去  | W400 L2400 吊棒含む | 1    | か所             |       |         |     |      |         |
|    | 便所 棚板撤去  | W300 L900       | 1    | か所             |       |         |     |      |         |
|    | 石炭庫 棚板撤去 | W300 L1000      | 1    | か所             |       |         |     |      |         |
|    |          |                 |      |                |       |         |     |      |         |
|    |          |                 |      |                |       |         |     |      |         |
|    |          |                 |      |                |       |         |     |      |         |
|    | 計        |                 |      |                |       |         |     |      |         |
|    |          |                 |      |                |       |         |     |      |         |

| 区分 | 名 称          | 規 格 寸 法         | 数量   | 単位             | 単価(円) | 金 額 ( 円 ) | 摘 要 | 出来高% | 金 額 ( 円 ) |
|----|--------------|-----------------|------|----------------|-------|-----------|-----|------|-----------|
| 3  | 内装工事         |                 |      |                |       |           |     |      |           |
|    |              |                 |      |                |       |           |     |      |           |
|    | 天井材新設        | 化粧石膏ボード t9.5    | 43.1 | m <sup>2</sup> |       |           |     |      |           |
|    | 天井材新設        | ラワンベニヤ t2.7     | 3.6  | m <sup>2</sup> |       |           |     |      |           |
|    | 天井材新設        | フレキシブルボード t4    | 3.6  | m <sup>2</sup> |       |           |     |      |           |
|    | 天井台輪新設       | 30*20 スプルス      | 49.8 | m <sup>2</sup> |       |           |     |      |           |
|    | 床材新設         | 化粧フロア t12       | 36.3 | m <sup>2</sup> |       |           |     |      |           |
|    | 床材新設         | ラワン合板下地 t4      | 32.6 | m <sup>2</sup> |       |           |     |      |           |
|    | 床材新設         | ラワン合板下地 t2.7    | 32.6 | m <sup>2</sup> |       |           |     |      |           |
|    | 床材新設         | シナベニヤ t5.5      | 3.6  | m <sup>2</sup> |       |           |     |      |           |
|    | 床材新設         | スタイロタタミ         | 6.0  | 枚              |       |           |     |      |           |
|    | 床材新設         | 長尺シート t2.0      | 3.5  | m <sup>2</sup> |       |           |     |      |           |
|    | 床材新設         | ラワン合板下地 t12     | 3.5  | m <sup>2</sup> |       |           |     |      |           |
|    | 床材新設         | ラワン合板下地 t2.7    | 3.5  | m <sup>2</sup> |       |           |     |      |           |
|    | 木部トノコ補修      |                 | 1    | 式              |       |           |     |      |           |
|    | 洗面所 天井EP塗仕上げ | Vカット目地 2回塗り     | 3.5  | m <sup>2</sup> |       |           |     |      |           |
|    | 取合いコーキング     | 1成分系シリコーン 5*5   | 1    | 式              |       |           |     |      |           |
|    | 洋室 棚板新設      | W400 L2400 吊棒含む | 1    | か所             |       |           |     |      |           |
|    | 便所 棚板新設      | W300 L900       | 1    | か所             |       |           |     |      |           |
|    | 石炭庫 棚板新設     | W300 L1000      | 1    | か所             |       |           |     |      |           |
|    | 計            |                 |      |                |       |           |     |      |           |
|    |              |                 |      |                |       |           |     |      |           |

| 区分 | 名 称            | 規 格 寸 法                          | 数量  | 単位 | 単価(円) | 金 額 (円) | 摘 要 | 出来高% | 金 額 (円) |
|----|----------------|----------------------------------|-----|----|-------|---------|-----|------|---------|
| 4  | 産業廃棄物積込運搬      |                                  |     |    |       |         |     |      |         |
|    |                |                                  |     |    |       |         |     |      |         |
|    | ( 積込 )         |                                  |     |    |       |         |     |      |         |
|    | 発生材積込 木くず      | 人力                               | 6.8 | m3 |       |         |     |      |         |
|    | 発生材積込 石こうボード   | 人力                               | 4.1 | m3 |       |         |     |      |         |
|    | 発生材積込 タタミ      | 人力                               | 0.6 | m3 |       |         |     |      |         |
|    | 発生材積込 廃プラスチック  | 人力                               | 0.2 | m3 |       |         |     |      |         |
|    | 発生材積込 ガラス・陶磁器  | 人力                               | 0.2 | m3 |       |         |     |      |         |
|    |                |                                  |     |    |       |         |     |      |         |
|    |                |                                  |     |    |       |         |     |      |         |
|    | (運搬)           |                                  |     |    |       |         |     |      |         |
|    | 発生材運搬費 木くず     | ダンプトラック2t積 人力積込<br>10.0km以下 DID有 | 6.8 | m3 |       |         |     |      |         |
|    | 発生材運搬費 石こうボード  | ダンプトラック2t積 人力積込<br>10.0km以下 DID有 | 4.1 | m3 |       |         |     |      |         |
|    | 発生材運搬費 タタミ     | ダンプトラック2t積 人力積込<br>10.0km以下 DID有 | 0.6 | m3 |       |         |     |      |         |
|    | 発生材運搬費 廃プラスチック | ダンプトラック2t積 人力積込<br>10.0km以下 DID有 | 0.2 | m3 |       |         |     |      |         |
|    | 発生材運搬費 ガラス・陶磁器 | ダンプトラック2t積 人力積込<br>10.0km以下 DID有 | 0.2 | m3 |       |         |     |      |         |
|    |                |                                  |     |    |       |         |     |      |         |
|    |                |                                  |     |    |       |         |     |      |         |
|    |                |                                  |     |    |       |         |     |      |         |
|    |                |                                  |     |    |       |         |     |      |         |
|    | 計              |                                  |     |    |       |         |     |      |         |
|    |                |                                  |     |    |       |         |     |      |         |

| 区分 | 名 称         | 規 格 寸 法 | 数量  | 単位 | 単価(円) | 金額(円) | 摘 要 | 出来高% | 金額(円) |
|----|-------------|---------|-----|----|-------|-------|-----|------|-------|
| a  | 産業廃棄物処理     |         |     |    |       |       |     |      |       |
|    |             |         |     |    |       |       |     |      |       |
|    | 木くず 処理費     | 最終処分    | 3.7 | t  |       |       |     |      |       |
|    | 石こうボード 処理費  | 最終処分    | 1.2 | t  |       |       |     |      |       |
|    | タタミ 処理費     | 最終処分    | 0.2 | t  |       |       |     |      |       |
|    | 廃プラスチック 処理費 | 最終処分    | 0.1 | t  |       |       |     |      |       |
|    | ガラス・陶磁器 処理費 | 最終処分    | 0.2 | t  |       |       |     |      |       |
|    |             |         |     |    |       |       |     |      |       |
|    |             |         |     |    |       |       |     |      |       |
|    |             |         |     |    |       |       |     |      |       |
|    |             |         |     |    |       |       |     |      |       |
|    | 循環税相当額      |         | 5.4 | t  |       |       |     |      |       |
|    |             |         |     |    |       |       |     |      |       |
|    |             |         |     |    |       |       |     |      |       |
|    | 計           |         |     |    |       |       |     |      |       |
|    |             |         |     |    |       |       |     |      |       |



| 区分 | 名 称        | 規 格 寸 法                             | 数量 | 単位 | 単価(円) | 金 額 (円) | 摘 要 | 出来高% | 金 額 (円) |
|----|------------|-------------------------------------|----|----|-------|---------|-----|------|---------|
| 1  | 照明設備       |                                     |    |    |       |         |     |      |         |
|    |            |                                     |    |    |       |         |     |      |         |
|    | 浴室 照明器具 更新 | LGW85017U                           | 1  | 個  |       |         |     |      |         |
|    | ホーム分電盤 更新  | 単三用主幹30A<br>リミッタースペース付き             | 1  | 個  |       |         |     |      |         |
|    | 配線器具更新     | 1P15A×1                             | 3  | 個  |       |         |     |      |         |
|    | 配線器具更新     | 1P15A×1+テレホンチップ°                    | 1  | 個  |       |         |     |      |         |
|    | 配線器具更新     | 3W15A×1(OFF表示付)                     | 1  | 個  |       |         |     |      |         |
|    | 配線器具更新     | 1P15A×1(OFF表示付)<br>+1P15A×1(ON表示付)  | 2  | 個  |       |         |     |      |         |
|    | 配線器具更新     | 3W15A×1(OFF表示付)<br>+1P15A×1(OFF表示付) | 1  | 個  |       |         |     |      |         |
|    | 配線器具更新     | 2P15A×1                             | 2  | 個  |       |         |     |      |         |
|    | 配線器具更新     | 2P15A×2                             | 7  | 個  |       |         |     |      |         |
|    | 配線器具更新     | 2P15A×2(接地端子付)                      | 5  | 個  |       |         |     |      |         |
|    | 配線器具更新     | 丸型引掛ローゼット<br>WG6420WK               | 3  | 個  |       |         |     |      |         |
|    | 配線器具更新     | 角形引掛シーリングWG1200                     | 1  | 個  |       |         |     |      |         |
|    | 配線器具更新     | テレビユニット                             | 1  | 個  |       |         |     |      |         |
|    | 配線器具更新     | 電話用モジュージャック                         | 1  | 個  |       |         |     |      |         |
|    | 配線器具更新     | カバープレート                             | 1  | 個  |       |         |     |      |         |
|    | 雑材消耗品・機械損料 |                                     | 1  | 式  |       |         |     |      |         |
|    |            |                                     |    |    |       |         |     |      |         |
|    |            |                                     |    |    |       |         |     |      |         |
|    | 計          |                                     |    |    |       |         |     |      |         |
|    |            |                                     |    |    |       |         |     |      |         |


| 区分 | 名 称                    | 規 格 寸 法       | 数量 | 単位 | 単価(円) | 金 額 ( 円 ) | 摘 要 | 出来高% | 金 額 ( 円 ) |
|----|------------------------|---------------|----|----|-------|-----------|-----|------|-----------|
| 2  | インターホン設備               |               |    |    |       |           |     |      |           |
|    |                        |               |    |    |       |           |     |      |           |
|    | 住宅用親機更新                | VGDB68553WK   | 1  | 個  |       |           |     |      |           |
|    | ドアホン更新                 | EJD752A       | 1  | 個  |       |           |     |      |           |
|    | フルカラー非常用押切D<br>(両切)更新  | WN4500        | 1  | 個  |       |           |     |      |           |
|    | フルカラーモダンプレート<br>3個用    |               | 1  | 個  |       |           |     |      |           |
|    | 定温式スポット型感知器<br>特種60℃更新 | BV40108K      | 1  | 個  |       |           |     |      |           |
|    | 速結式ベース更新               | BVK4010       | 1  | 個  |       |           |     |      |           |
|    | コネクタ付リード線(8P)          | VGDB685525440 | 1  | 個  |       |           |     |      |           |
|    | 雑材消耗品・機械損料             |               | 1  | 式  |       |           |     |      |           |
|    |                        |               |    |    |       |           |     |      |           |
|    |                        |               |    |    |       |           |     |      |           |
|    | 計                      |               |    |    |       |           |     |      |           |
|    |                        |               |    |    |       |           |     |      |           |

[illegible]

| 区分 | 名 称             | 規 格 寸 法  | 数量 | 単位 | 単価(円) | 金 額 ( 円 ) | 摘 要 | 出来高% | 金 額 ( 円 ) |
|----|-----------------|----------|----|----|-------|-----------|-----|------|-----------|
| 1  | 換気設備            |          |    |    |       |           |     |      |           |
|    |                 |          |    |    |       |           |     |      |           |
|    | 便所 天井換気扇 更新     | φ 100    | 1  | か所 |       |           |     |      |           |
|    | 浴室 天井換気扇 更新     | φ 100    | 1  | か所 |       |           |     |      |           |
|    | 洋室 全熱交換形換気扇 更新  | 24h換気機能付 | 1  | か所 |       |           |     |      |           |
|    | 和室 全熱交換形換気扇 更新  | 24h換気機能付 | 1  | か所 |       |           |     |      |           |
|    | 石炭庫 全熱交換形換気扇 更新 | 24h換気機能付 | 1  | か所 |       |           |     |      |           |
|    | 雑材消耗品・機械損料      |          | 1  | 式  |       |           |     |      |           |
|    |                 |          |    |    |       |           |     |      |           |
|    |                 |          |    |    |       |           |     |      |           |
|    | 計               |          |    |    |       |           |     |      |           |
|    |                 |          |    |    |       |           |     |      |           |



工事対象建物  
(芽室町本通南6丁目1-1)

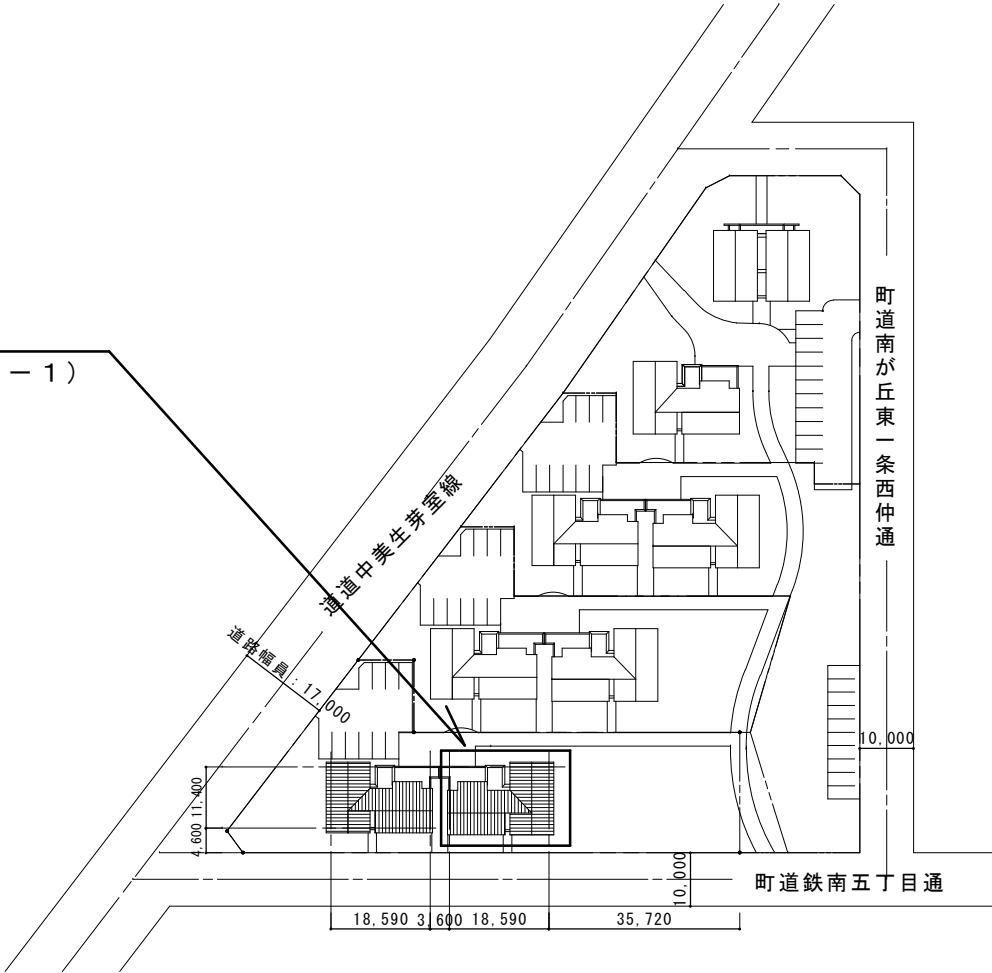


|    |     |                                                                      |                  |    |    |                            |    |           |  |
|----|-----|----------------------------------------------------------------------|------------------|----|----|----------------------------|----|-----------|--|
| 記事 | 芽室町 | 都市経営課 都市経営係<br>芽室町東2条2丁目14番地<br>TEL 0155-66-5961<br>FAX 0155-62-7036 | 設計年月日<br>令和8年10月 |    |    | 工事名<br>南が丘団地2-2号室内装・電気設備修繕 |    | 総数<br>4   |  |
|    |     |                                                                      | 設計               | 製図 | 担当 | 図名<br>配置図                  | 縮尺 | 図面番号<br>1 |  |



※修繕内容は、別紙「内部仕上表」を参照すること。

|    |     |                                                                      |                  |            |                              |     |               |
|----|-----|----------------------------------------------------------------------|------------------|------------|------------------------------|-----|---------------|
| 記事 | 芽室町 | 都市経営課 都市経営係<br>芽室町東2条2丁目14番地<br>TEL 0155-66-5961<br>FAX 0155-62-7036 | 設計年月日<br>令和8年10月 |            | 工 事 名<br>南が丘団地2-2号室内装・電気設備修繕 | 縮 尺 | 総数<br>4       |
|    |     |                                                                      | 設計               | 製図         |                              |     |               |
|    |     |                                                                      | 担当               | 図 名        |                              |     |               |
|    |     |                                                                      |                  | 1階平面図 (内装) |                              |     | 図面<br>番号<br>2 |

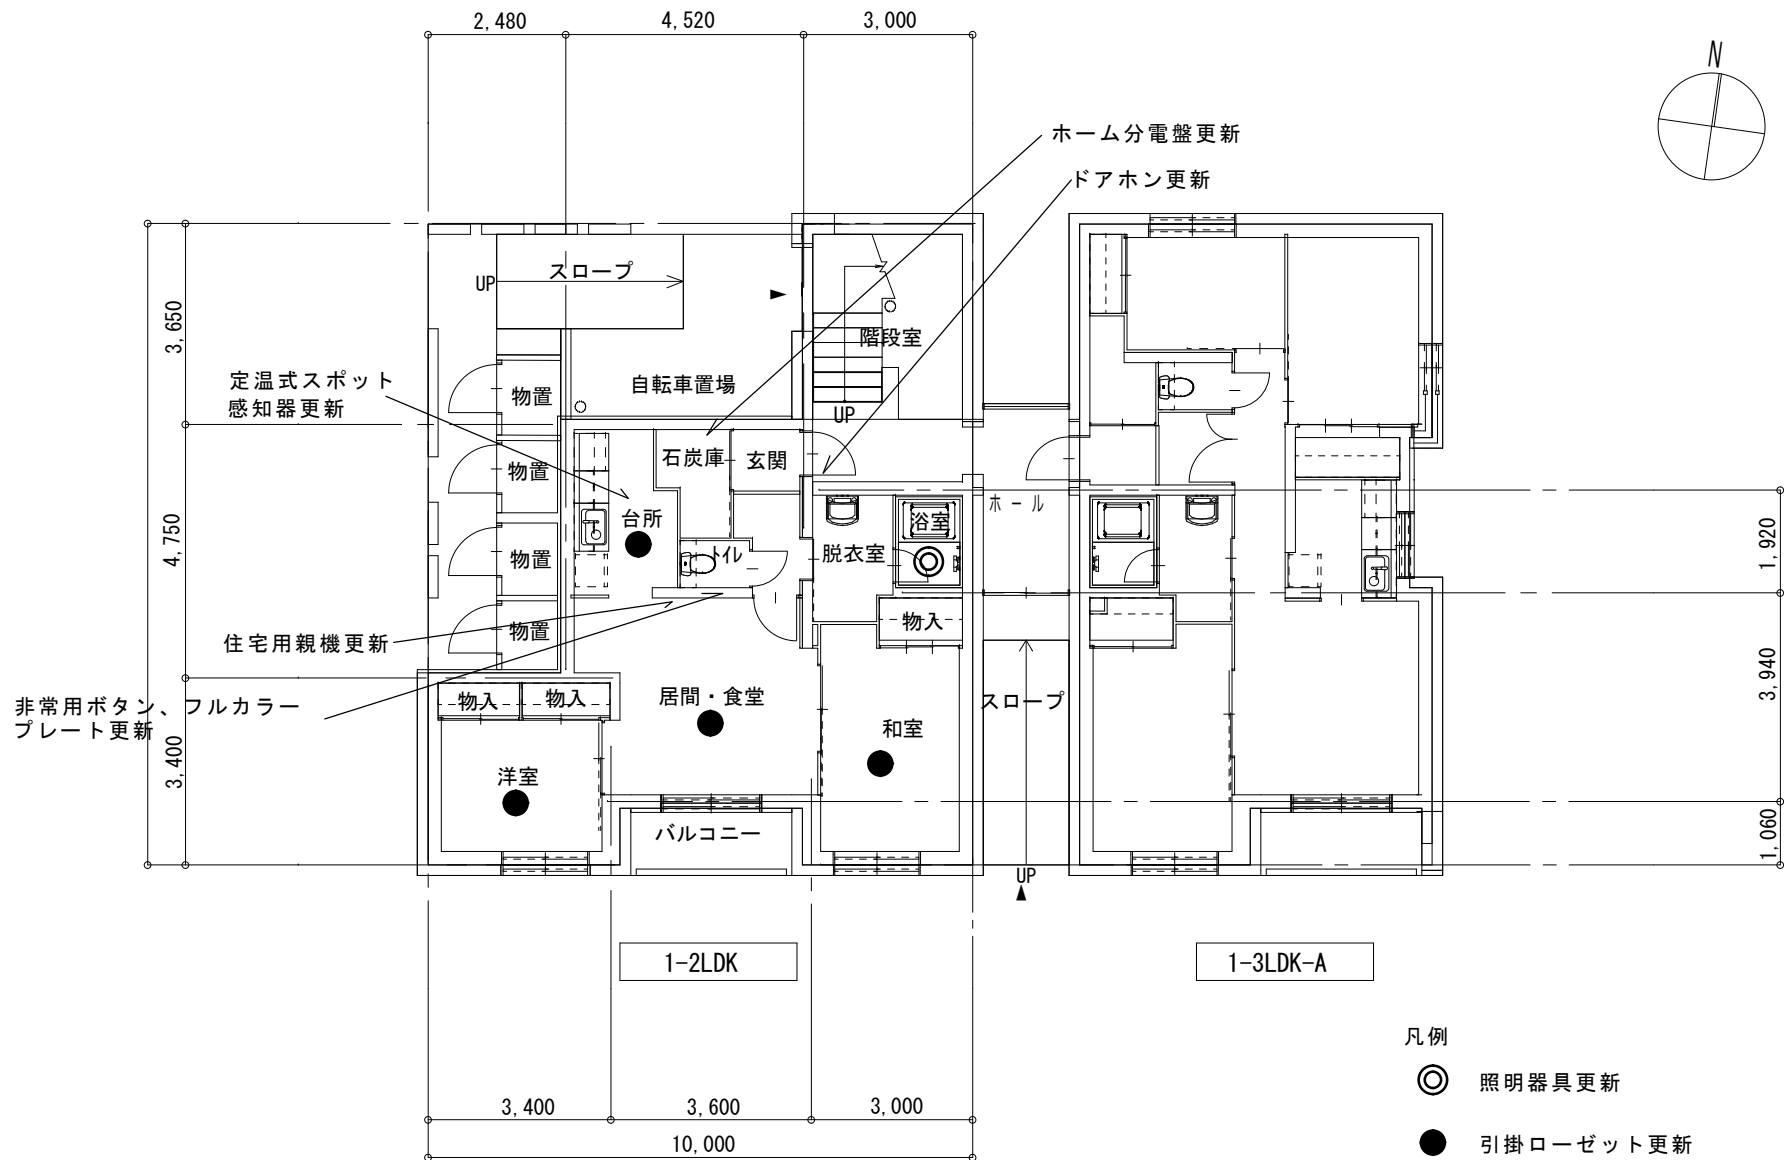

凡例



照明器具更新



引掛ローゼット更新

記事

芽室町

都市経営課 都市経営係  
芽室町東2条2丁目14番地  
TEL 0155-66-5961  
FAX 0155-62-7036

設計年月日  
令和8年10月

設計 製図

担当

工事名

図名


南が丘団地2-2号室内装・電気設備修繕

1階平面図（電気設備）

縮尺

総数  
4

図面  
番号  
3

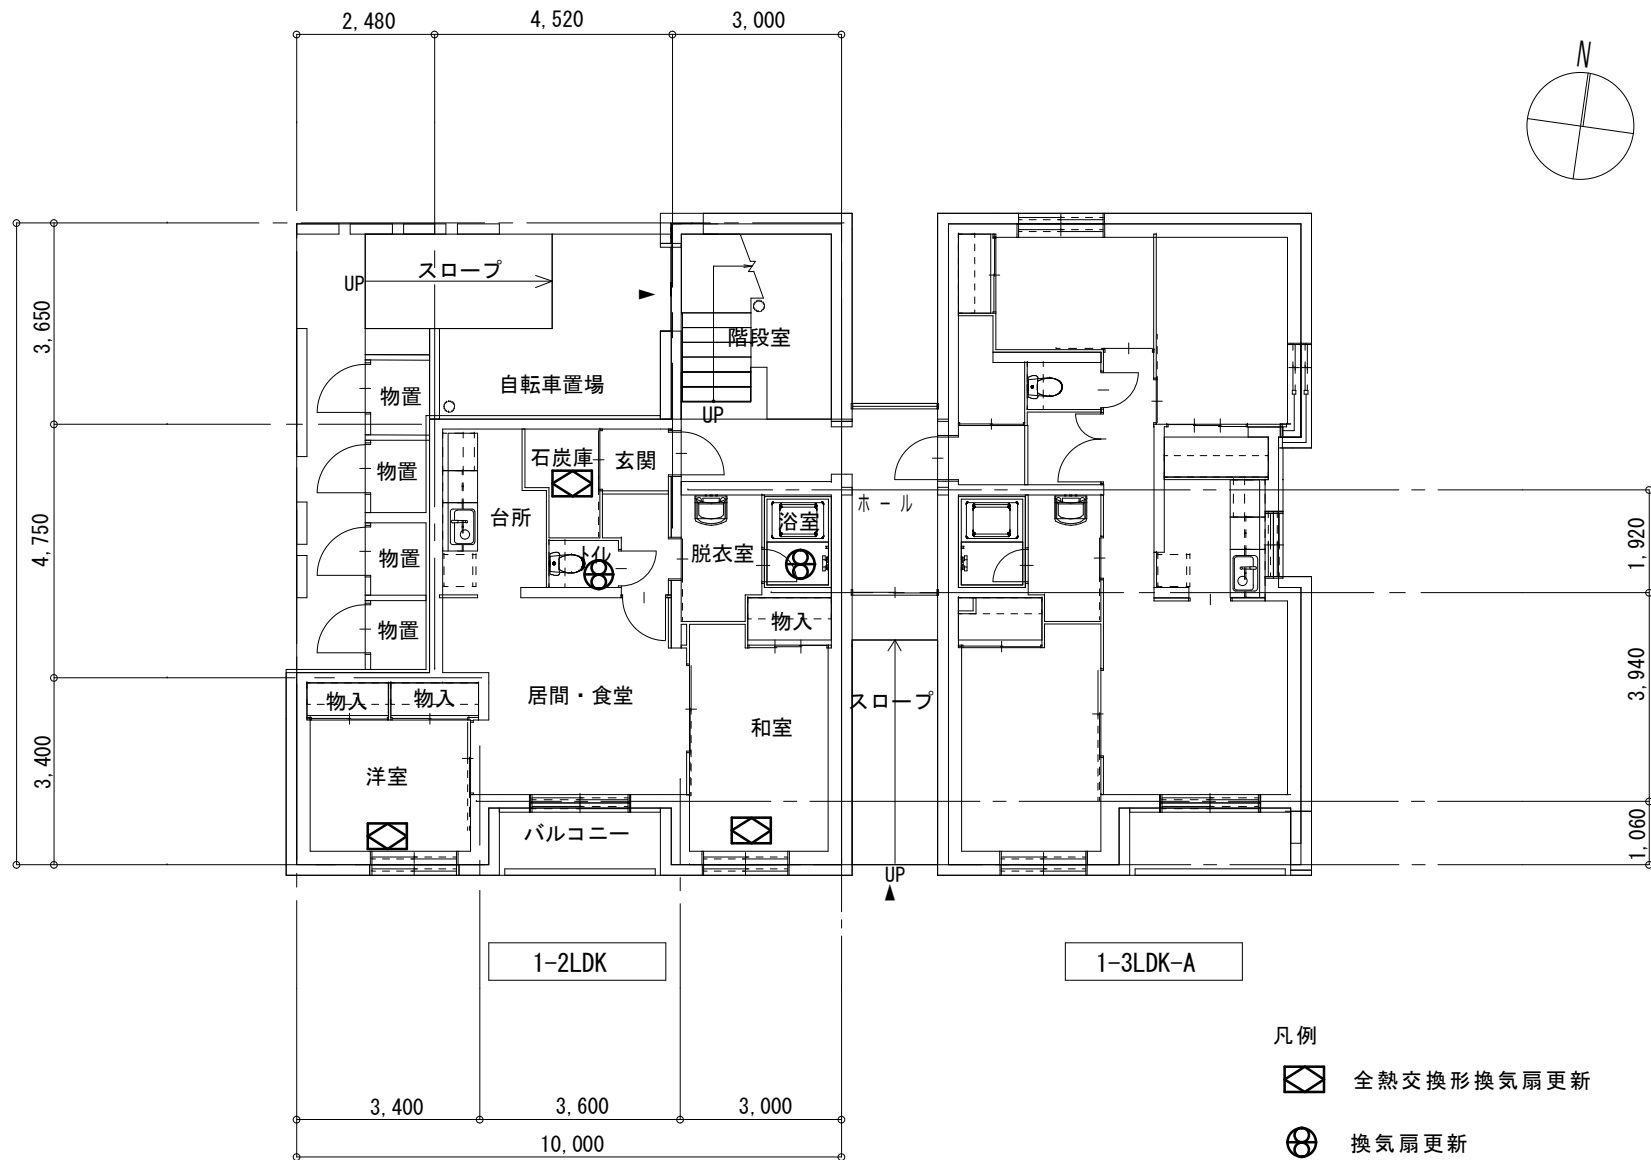

凡例

全熱交換形換気扇更新

換気扇更新

芽室町

都市経営課 都市経営係  
芽室町東2条2丁目14番地  
TEL 0155-66-5961  
FAX 0155-62-7036

設計年月日  
令和8年10月

設計 製図 担当

工事名

図名

南が丘団地2-2号室内装・電気設備修繕

1階平面図（機械設備）

縮尺

総数 4

図面番号 4

| 室名    | 改修前                                                                                         | 改修後   | 機械設備修繕            | 電気設備修繕       | インターホン設備                                                    | 備考                             |
|-------|---------------------------------------------------------------------------------------------|---|-------------------|--------------|-------------------------------------------------------------|--------------------------------|
| 玄関    | ・天井材撤去（化粧石膏ボードt9）<br>・天井台輪撤去（35*20スプルス）<br>・床材撤去（天然木化粧フロアt15、ラワンベニヤ下地t4.0）                  | ・天井材新設（化粧石膏ボードt9.5）<br>・天井台輪新設（35*20スプルス）<br>・床材新設（化粧フロアt12、ラワン合板下地t4.0、ラワン合板下地t2.7）                          | —                 | —            | ・ドアホン更新                                                     | ・化粧石膏ボードのアスベスト分析調査             |
| 石炭庫   | ・天井台輪撤去（35*20スプルス）<br>・棚板撤去                                                                 | ・天井台輪新設（35*20スプルス）<br>・棚板新設                                                                                   | ・全熱交換形換気扇更新       | ・ホーム分電盤更新    | —                                                           |                                |
| 便所    | ・天井材撤去（フレキシブルボードt4）<br>・天井台輪撤去（35*20スプルス）<br>・床材撤去（天然木化粧フロアt15、ラワンベニヤ下地t4.0）<br>・棚板撤去       | ・天井材新設（フレキシブルボードt4）<br>・天井台輪新設（35*20スプルス）<br>・床材新設（化粧フロアt12、ラワン合板下地t4.0、ラワン合板下地t2.7）<br>・棚板新設                 | ・天井換気扇更新<br>・便器脱着 | —            | ・フルカラー非常用押切D（両切）更新<br>・フルカラーモダンプレート3個用更新                    |                                |
| 洗面所   | ・天井材撤去（フレキシブルボードt4）<br>・天井台輪撤去（35*20スプルス）<br>・床材撤去（長尺シートt2.0、ラワン合板下地t12、ラワン合板下地t2.7）        | ・天井材新設（フレキシブルボードt4）<br>・天井台輪新設（35*20スプルス）<br>・床材新設（長尺シートt2.0、ラワン合板下地t12、ラワン合板下地t2.7）<br>・天井EP塗仕上げ（Vカット目地2回塗り） | ・手洗器脱着            | —            | —                                                           | ・フレキシブルボード及び長尺シート接着剤のアスベスト分析調査 |
| 浴室    | —                                                                                           | —   | ・天井換気扇更新          | ・照明器具更新      | —                                                           |                                |
| 台所    | ・天井材撤去（化粧石膏ボードt9）<br>・天井台輪撤去（35*20スプルス）<br>・床材撤去（天然木化粧フロアt15、ラワンベニヤ下地t4.0）                  | ・天井材新設（化粧石膏ボードt9）<br>・天井台輪新設（35*20スプルス）<br>・床材新設（化粧フロアt12、ラワン合板下地t4.0、ラワン合板下地t2.7）                            | ・キッチン脱着           | ・引掛ローゼット更新   | ・定温式スポット型感知器<br>特種60℃ 更新<br>・連結式ベース 更新<br>・コネクタ付リード線(8P) 更新 |                                |
| 居間・食堂 | ・天井材撤去（化粧石膏ボードt9）<br>・天井台輪撤去（35*20スプルス）<br>・床材撤去（天然木化粧フロアt15、ラワンベニヤ下地t4.0）                  | ・天井材新設（化粧石膏ボードt9.5）<br>・天井台輪新設（35*20スプルス）<br>・床材新設（化粧フロアt12、ラワン合板下地t4.0、ラワン合板下地t2.7）                          | —                 | ・引掛ローゼット更新   | ・住宅用親機更新                                                    |                                |
| 和室    | ・天井材撤去（化粧石膏ボードt9）<br>・天井台輪撤去（35*20スプルス）<br>・床材撤去（天然木化粧フロアt15、ラワンベニヤ下地t4.0（タンス置場のみ）、スタイロタタミ） | ・天井材新設（化粧石膏ボードt9.5）<br>・天井台輪新設（35*20スプルス）<br>・床材新設（化粧フロアt12、ラワン合板下地t4.0、ラワン合板下地t2.7（タンス置場のみ）、スタイロタタミ）         | ・全熱交換形換気扇更新       | ・角形引掛シーリング更新 | —                                                           |                                |
| 押入    | ・天井材撤去（ラワンベニヤt2.7）<br>・天井台輪撤去（35*20スプルス）<br>・床材撤去（シナベニヤt5.5）                                | ・天井材新設（ラワンベニヤt2.7）<br>・天井台輪新設（35*20スプルス）<br>・床材新設（シナベニヤt5.5）                                                  | —                 | —            | —                                                           |                                |
| 洋室    | ・天井材撤去（化粧石膏ボードt9）<br>・天井台輪撤去（35*20スプルス）<br>・床材撤去（天然木化粧フロアt15、ラワンベニヤ下地t4.0）<br>・棚板撤去（吊棒含む）   | ・天井材新設（化粧石膏ボードt9.5）<br>・天井台輪新設（35*20スプルス）<br>・床材新設（化粧フロアt12、ラワン合板下地t4.0、ラワン合板下地t2.7）<br>・棚板新設（吊棒含む）           | ・全熱交換形換気扇更新       | ・引掛ローゼット更新   | —                                                           |                                |
| 物入    | ・天井材撤去（ラワンベニヤt2.7）<br>・天井台輪撤去（35*20スプルス）<br>・床材撤去（シナベニヤt5.5）                                | ・天井材新設（ラワンベニヤt2.7）<br>・天井台輪新設（35*20スプルス）<br>・床材新設（シナベニヤt5.5）                                                  | —                 | —            | —                                                           |                                |
| 全体    | —                                                                                           | ・木部トノコ補修<br>・取合いコーキング（1成分系シリコーン5*5）                                                                           | —                 | ・配線器具更新      | —                                                           |                                |

## 芽室町

都市経営課 都市経営係  
芽室町東2条2丁目14番地  
TEL 0155-66-5961  
FAX 0155-62-4599

設計年月日  
令和8年10月

工 事 名

南が丘団地2－2号室内装・電気設備修繕

図 名

内部仕上表