


帯広圏域都市計画区域区分の変更について

芽室町都市計画図

この地図の作成に当たっては、国土地理院長の承認を得て、同院発行の2万5千分の1地形図を使用した。(承認番号 平26情使、第202-GISMAP34343号)

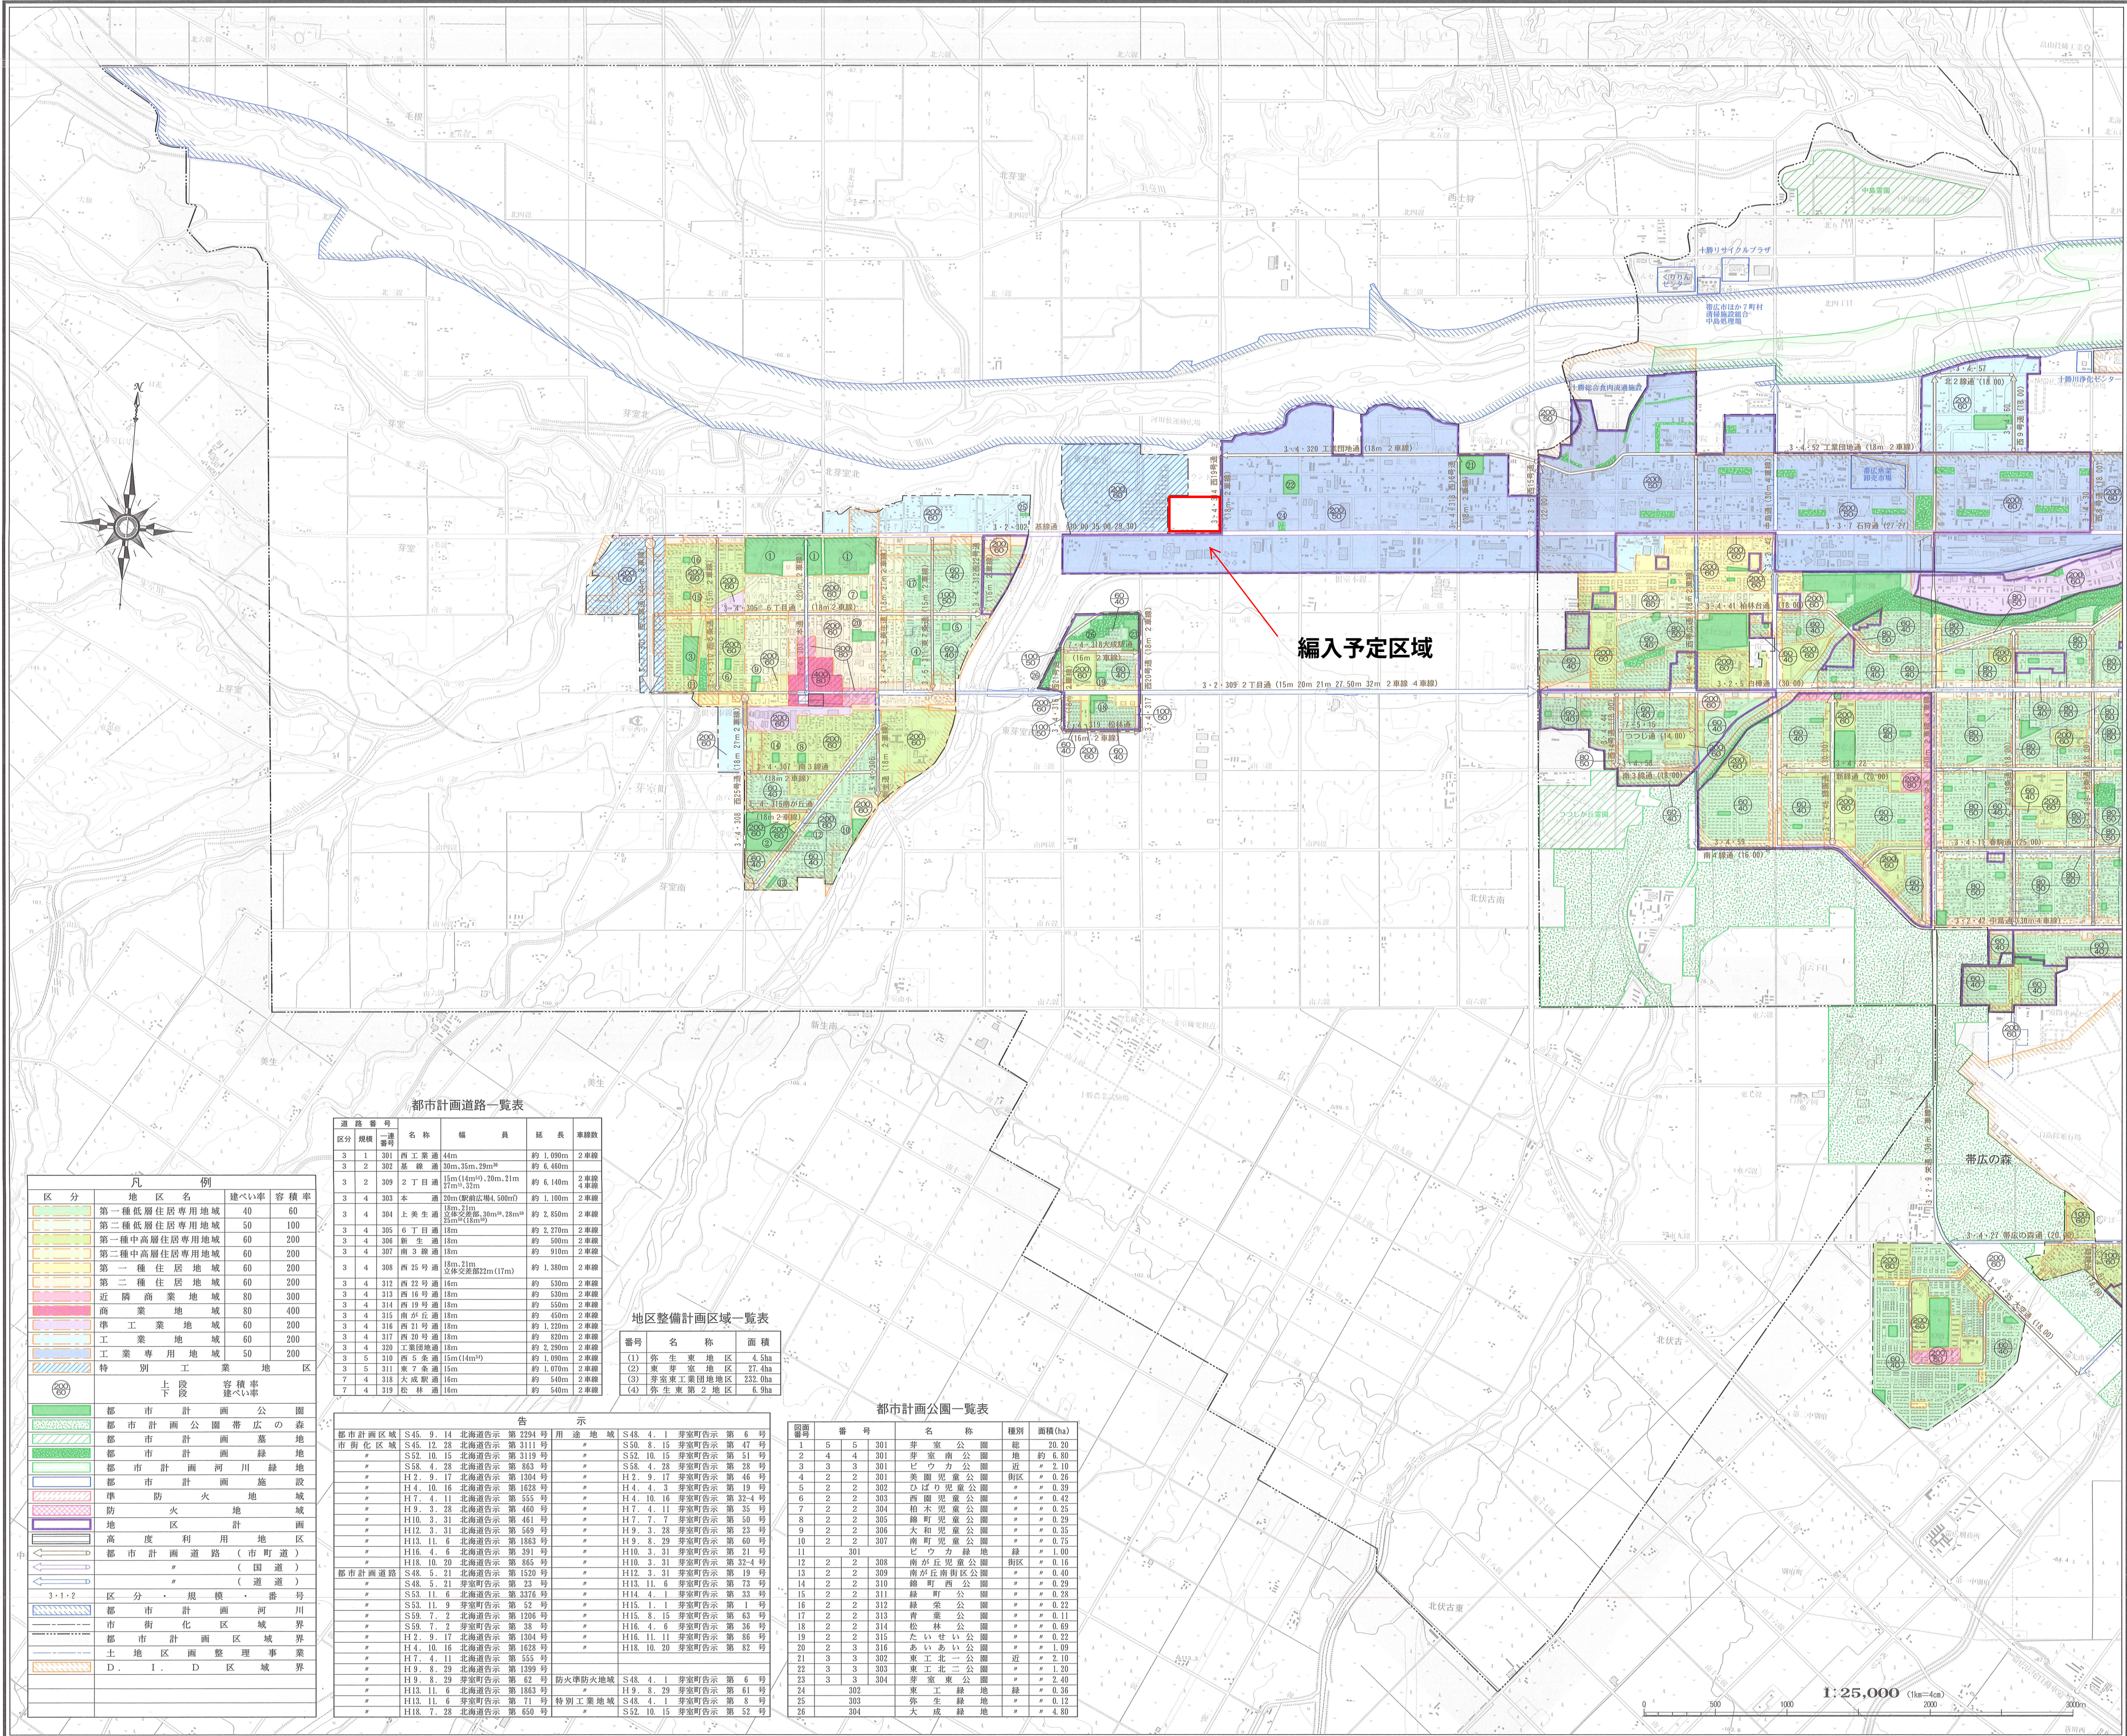

1

芽室町役場

凡 例			
区 分	地 区 名	建ぺい率	容 積 率
	第一種低層住居専用地域	40	60
	第二種低層住居専用地域	50	100
	第一種中高層住居専用地域	60	200
	第二種中高層住居専用地域	60	200
	第一種住居地域	60	200
	第二種住居地域	60	200
	近隣商業地域	80	300
	商業地域	80	400
	準工業地域	60	200
	工業地域	60	200
	工業専用地域	50	200
	特 別 工 業 地 区		
	上 段	容 積 率	
	下 段	建 ぺ い 率	
	都 市 計 画 公 園		
	都 市 計 画 公 園 帯 広 の 森		
	都 市 計 画 墓 地		
	都 市 計 画 施 設 地		
	都 市 計 画 河 川 緑 地		
	都 市 計 画 施 設 地		
	準 防 火 地 域		
	防 火 地 域		
	地 区 利 用 計 画		
	高 度 利 用 地 区		
	都 市 計 画 道 路 (市 町 道)		
	(国 道)		
	(道 道)		
	(道 道)		
	3・1・2 区 分 ・ 規 模 ・ 番 号		
	都 市 計 画 河 川		
	市 街 化 区 域 界		
	都 市 計 画 整 理 事 業		
	土 地 区 画 整 理 事 業		
	D、I、D 区 域 界		

都市計画道路一覧表					
道 路 番 号	区 分	規 模	道 路 番 号	名 称	幅 員
3 1	301	西工業通	44m	約 1,090m	2車線
3 2	302	基 礎 通	30m・35m・29m*	約 6,480m	2車線
3 2	309	2丁目通	15m(14m)・9・20m・21m	約 6,140m	2車線
3 4	303	本 通	20m(駅前広場4,500m)	約 1,100m	2車線
3 4	304	上美生通	18m・21m	約 2,850m	2車線
3 4	305	6丁目通	18m	約 2,270m	2車線
3 4	306	新 生 通	18m	約 500m	2車線
3 4	307	南 3 条 通	15m	約 910m	2車線
3 4	308	西 25 号 通	15m・21m	約 1,380m	2車線
3 4	312	西 22 号 通	16m	約 530m	2車線
3 4	313	西 16 号 通	16m	約 530m	2車線
3 4	314	西 19 号 通	15m	約 550m	2車線
3 4	315	南が丘通	18m	約 450m	2車線
3 4	316	西 21 号 通	18m	約 1,220m	2車線
3 4	317	西 20 号 通	18m	約 620m	2車線
3 4	320	工業団地通	15m	約 2,280m	2車線
3 5	310	西 5 条 通	15m(14m)*	約 1,090m	2車線
3 5	311	東 7 条 通	15m	約 1,070m	2車線
7 4	318	大成駅通	16m	約 540m	2車線
7 4	319	松 林 通	16m	約 540m	2車線


地区整備計画区域一覧表		
番号	名 称	面 積
(1)	弥 生 東 地 区	4.5ha
(2)	東 芽 室 地 区	27.4ha
(3)	芽 室 東 工 業 団 地 地 区	232.0ha
(4)	弥 生 東 第 2 地 区	6.9ha


告 示			
都 市 計 画 区 域	告 示 番 号	用 途 地 域	告 示 番 号
S45. 9. 14	北海道告示 第 2294 号	S48. 4. 1	芽室町告示 第 6 号
S45. 12. 28	北海道告示 第 3111 号	S50. 8. 15	芽室町告示 第 47 号
S52. 10. 15	北海道告示 第 3119 号	S52. 10. 15	芽室町告示 第 51 号
S58. 4. 28	北海道告示 第 863 号	S58. 4. 28	芽室町告示 第 28 号
H2. 9. 17	北海道告示 第 1304 号	H2. 9. 17	芽室町告示 第 46 号
H4. 10. 16	北海道告示 第 1623 号	H4. 4. 3	芽室町告示 第 19 号
H7. 4. 11	北海道告示 第 555 号	H4. 10. 16	芽室町告示 第 32-4 号
H9. 3. 28	北海道告示 第 460 号	H7. 4. 11	芽室町告示 第 35 号
H10. 3. 31	北海道告示 第 461 号	H7. 7. 7	芽室町告示 第 50 号
H12. 3. 31	北海道告示 第 569 号	H9. 3. 28	芽室町告示 第 23 号
H13. 11. 6	北海道告示 第 1863 号	H9. 8. 29	芽室町告示 第 60 号
H16. 4. 6	北海道告示 第 391 号	H10. 3. 31	芽室町告示 第 21 号
H18. 10. 20	北海道告示 第 865 号	H10. 3. 31	芽室町告示 第 32-4 号
S48. 5. 21	北海道告示 第 1520 号	H12. 3. 31	芽室町告示 第 19 号
S48. 5. 21	北海道告示 第 1520 号	H13. 11. 6	芽室町告示 第 72 号
S53. 11. 6	北海道告示 第 3376 号	H14. 4. 1	芽室町告示 第 33 号
S53. 11. 9	芽室町告示 第 52 号	H15. 1. 1	芽室町告示 第 1 号
S59. 7. 2	北海道告示 第 1206 号	H15. 8. 15	芽室町告示 第 63 号
S59. 7. 2	北海道告示 第 1206 号	H16. 4. 6	芽室町告示 第 36 号
H2. 9. 17	北海道告示 第 1304 号	H16. 11. 11	芽室町告示 第 86 号
H4. 10. 16	北海道告示 第 1628 号	H18. 10. 20	芽室町告示 第 82 号
H7. 4. 11	北海道告示 第 555 号		
H9. 8. 29	北海道告示 第 1399 号		
H9. 8. 29	芽室町告示 第 62 号	防火準防火地域	S48. 4. 1 芽室町告示 第 6 号
H13. 11. 6	北海道告示 第 1863 号		H9. 8. 29 芽室町告示 第 61 号
H13. 11. 6	芽室町告示 第 71 号	特別工業地域	S48. 4. 1 芽室町告示 第 8 号
H18. 7. 28	北海道告示 第 650 号		S52. 10. 15 芽室町告示 第 52 号

都市計画公園一覧表					
図面番号	番 号	名 称	種別	面積(ha)	
1	5	301	芽室公園	緑	20.20
2	4	4	芽室南公園	緑	約 6.80
3	3	301	ピヨカ公園	近	約 2.10
4	2	301	美蘭児童公園	街	約 0.26
5	2	302	ひげり児童公園	街	約 0.29
6	2	303	西園児童公園	街	約 0.42
7	2	304	柏木児童公園	街	約 0.25
8	2	305	鶴町児童公園	街	約 0.29
9	2	306	大和児童公園	街	約 0.35
10	2	307	南町児童公園	街	約 0.75
11	301		ピヨカ緑地	緑	約 1.00
12	2	308	南が丘児童公園	街	約 0.16
13	2	309	南が丘南公園	街	約 0.40
14	2	310	御町西公園	街	約 0.29
15	2	311	緑町公園	街	約 0.28
16	2	312	緑栄公園	街	約 0.22
17	2	313	青葉公園	街	約 0.11
18	2	314	松林公園	街	約 0.69
19	2	315	たいせい公園	街	約 0.22
20	2	316	あいあい公園	街	約 1.09
21	3	302	東工北一公園	近	約 2.10
22	3	303	東工北二公園	近	約 1.20
23	3	304	芽室東公園	街	約 2.40
24	302		東工緑地	緑	約 0.36
25	303		弥生緑地	街	約 0.12
26	304		大成緑地	街	約 4.80

1:25,000 (1km=4cm)

参考図

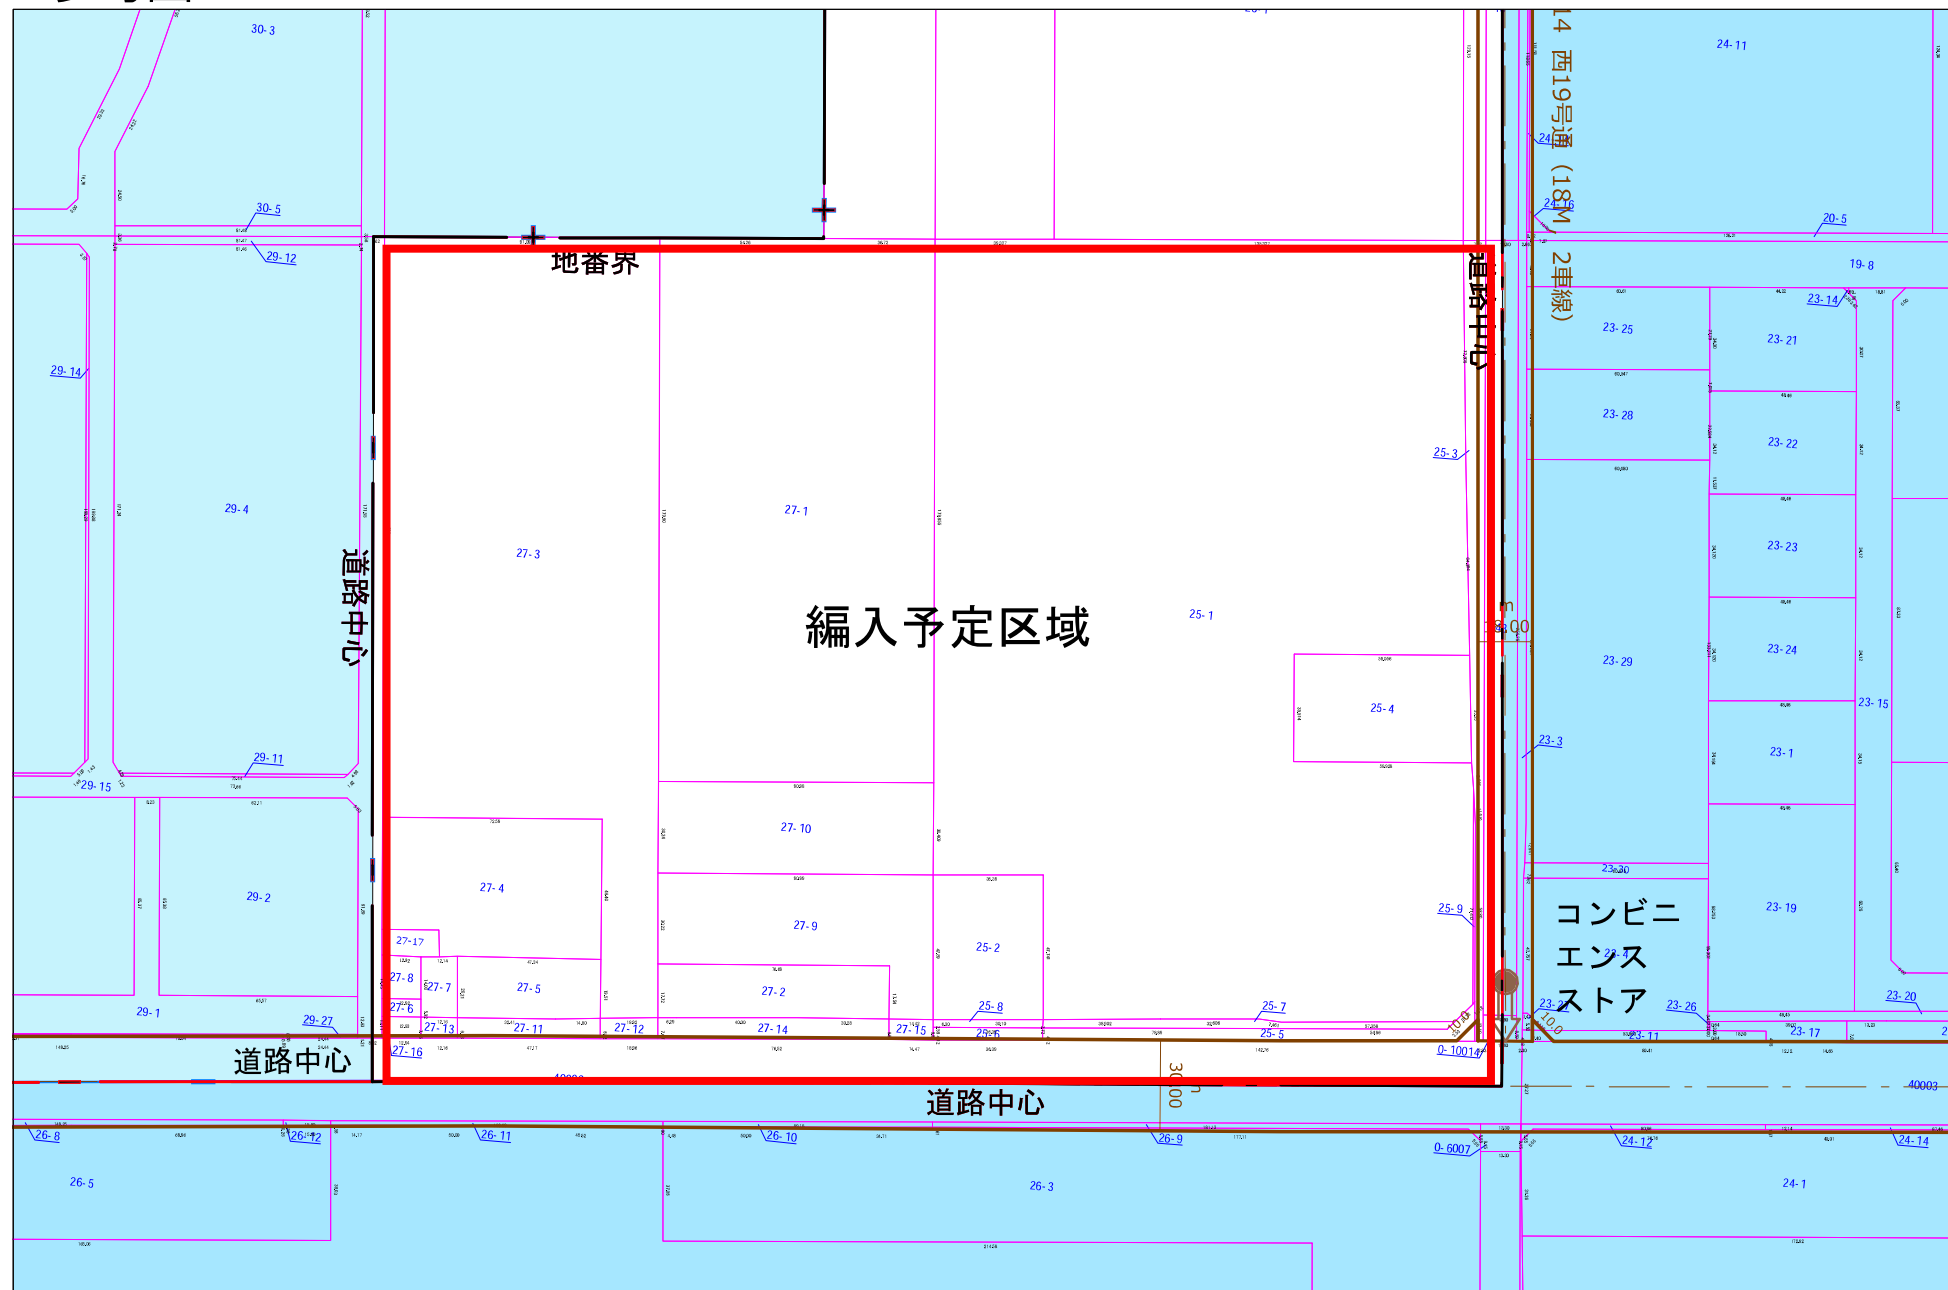

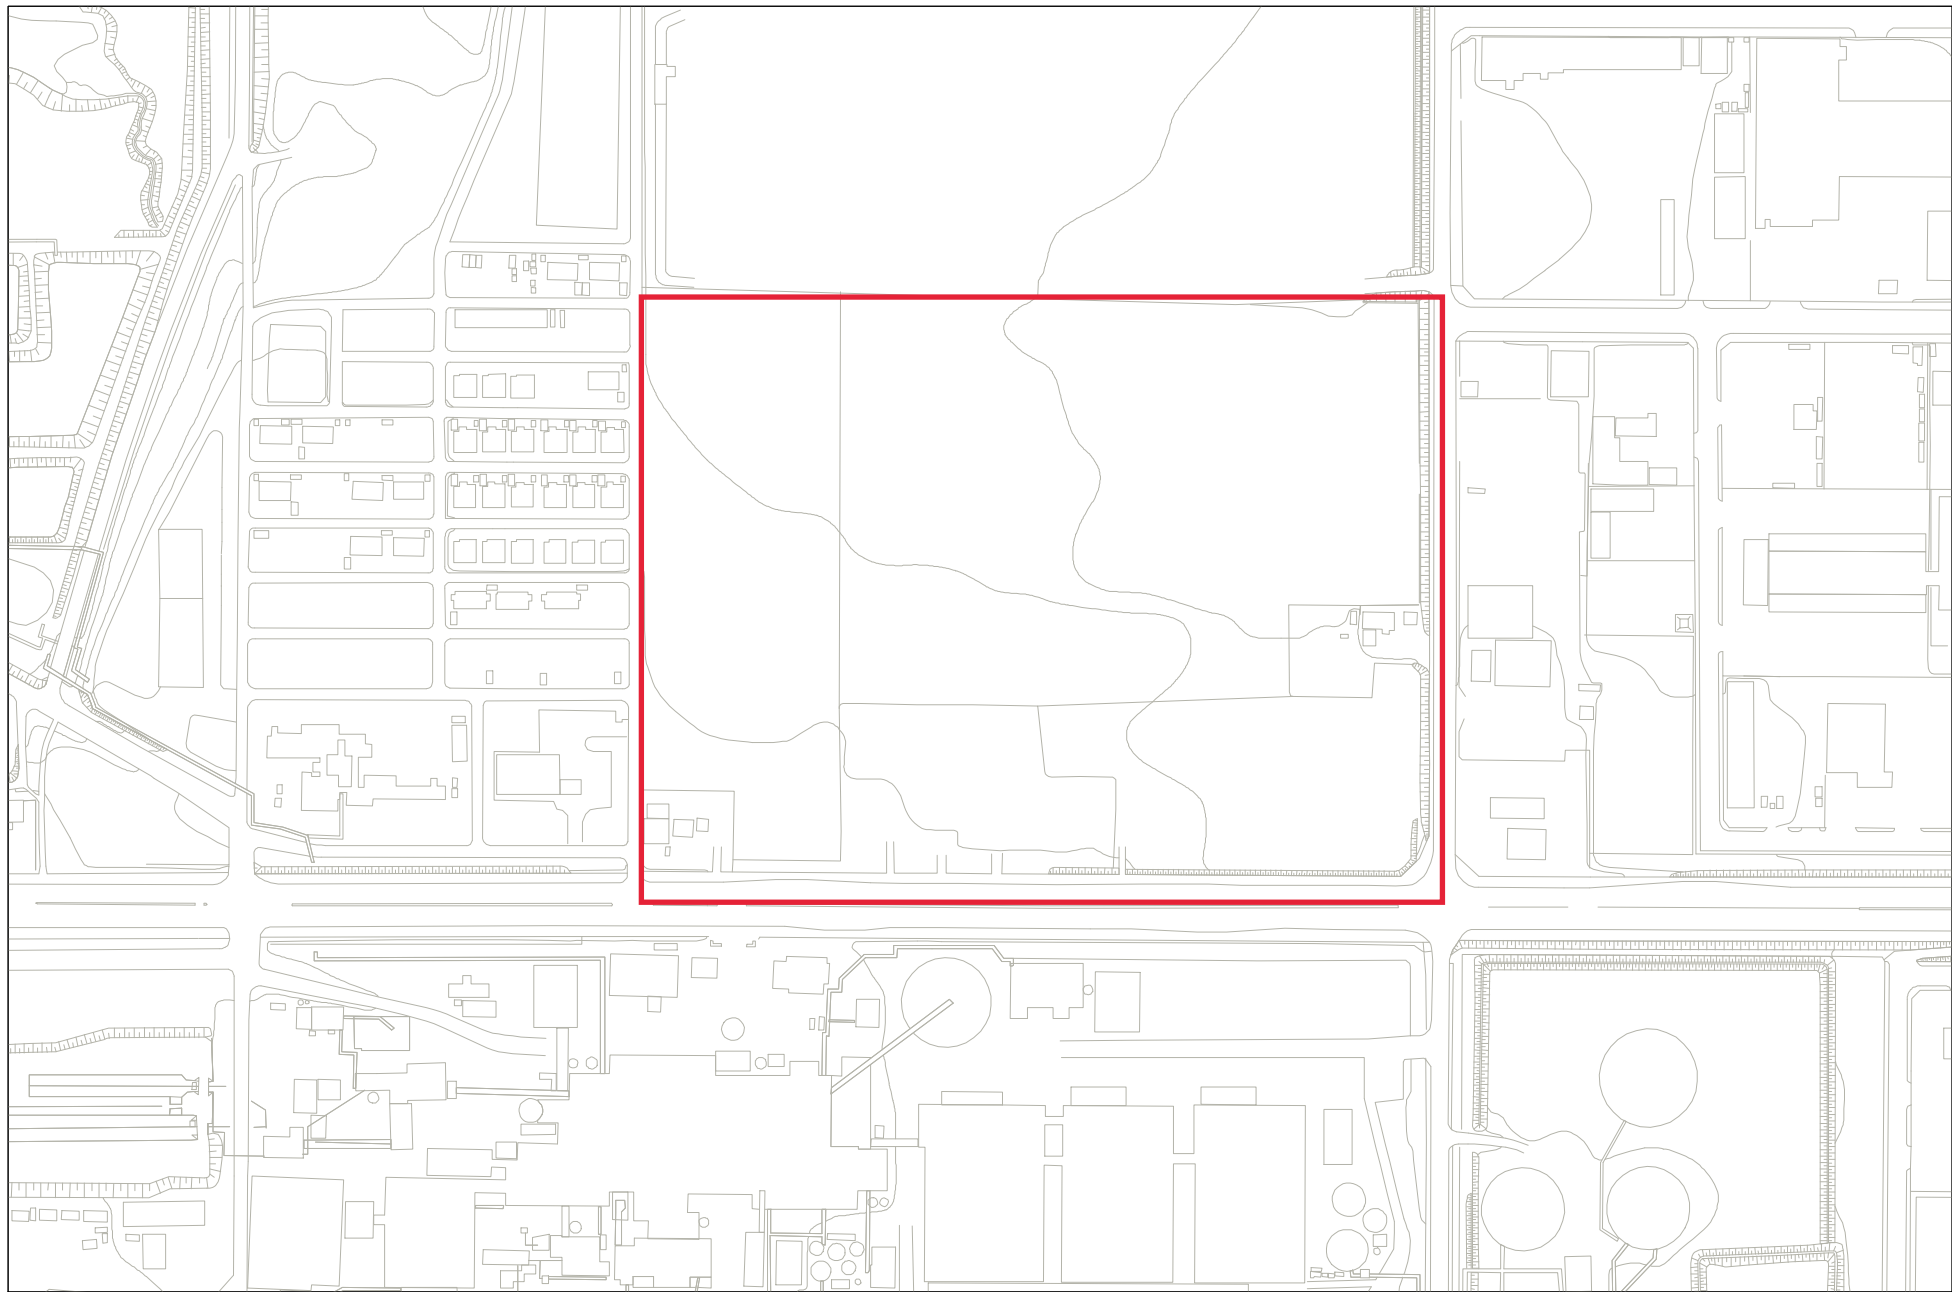


1 / 3500



市街化区域編入区域

帯広圏都市計画区域区分の変更スケジュール（予定）

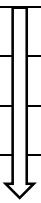令和8年	9月	都市計画変更図書作成委託
	10月	
	11月	
	12月	
	1月	
	2月	都市計画課下下協議
令和9年	3月	関係機関協議
	4月	農地調整課説明
	5月	農水省・国交省概要協議
	6月	都市計画課説明
	7月	農水省・国交省下下協議
	8月	関係課説明（農地調整課、森林計画課、環境生活部各課、河川砂防課）
	9月	農水省・国交省下協議 原案提出
	10月	北海道都市計画審議会幹事会 北海道都市計画審議会（予備審査）
	11月	国土交通省事前協議
	12月	市町村意見聴取
	1月	案の縦覧
令和10年	2月	北海道都市計画審議会（本審査）
	3月	決定告示