

地番一覧表	
所在	浜山8線
地番	23-9
登記地目	宅地
登記面積	4831.64㎡

所在 浜山8線 地番 23-9		
点番	X座標値	Y座標値
R02031211	-123668.275	-103256.987
02-23556	-123680.449	-103303.330
02-23558	-123684.870	-103320.160
02-23527	-123690.980	-103343.420
02-23511	-123644.159	-103365.581
02-23546	-123632.233	-103320.161
02-23545	-123629.959	-103311.501
H3102127	-123618.331	-103267.202
R02031213	-123632.577	-103263.402
R02031212	-123633.350	-103266.301


地番一覧表	
所在	浜山8線
地番	24-13
登記地目	宅地
登記面積	2277.47㎡

所在 浜山8線 地番 24-13		
点番	X座標値	Y座標値
02-23529	-123694.910	-103358.370
02-23534	-123708.011	-103410.750
02-23519	-123658.660	-103420.810
02-23518	-123658.330	-103419.530
02-23516	-123649.490	-103385.890

地番一覧表	
所在	浜山8線
地番	25-7
登記地目	雑種地
登記面積	3739㎡

所在 浜山8線 地番 25-7		
点番	X座標値	Y座標値
02-23533	-123704.450	-103366.210
02-24201	-123827.897	-103341.935
02-24198	-123820.673	-103362.815
02-23539	-123716.451	-103409.030
02-23537	-123715.151	-103409.300

地番一覧表	
所在	浜山8線
地番	25-9
登記地目	雑種地
登記面積	6946㎡

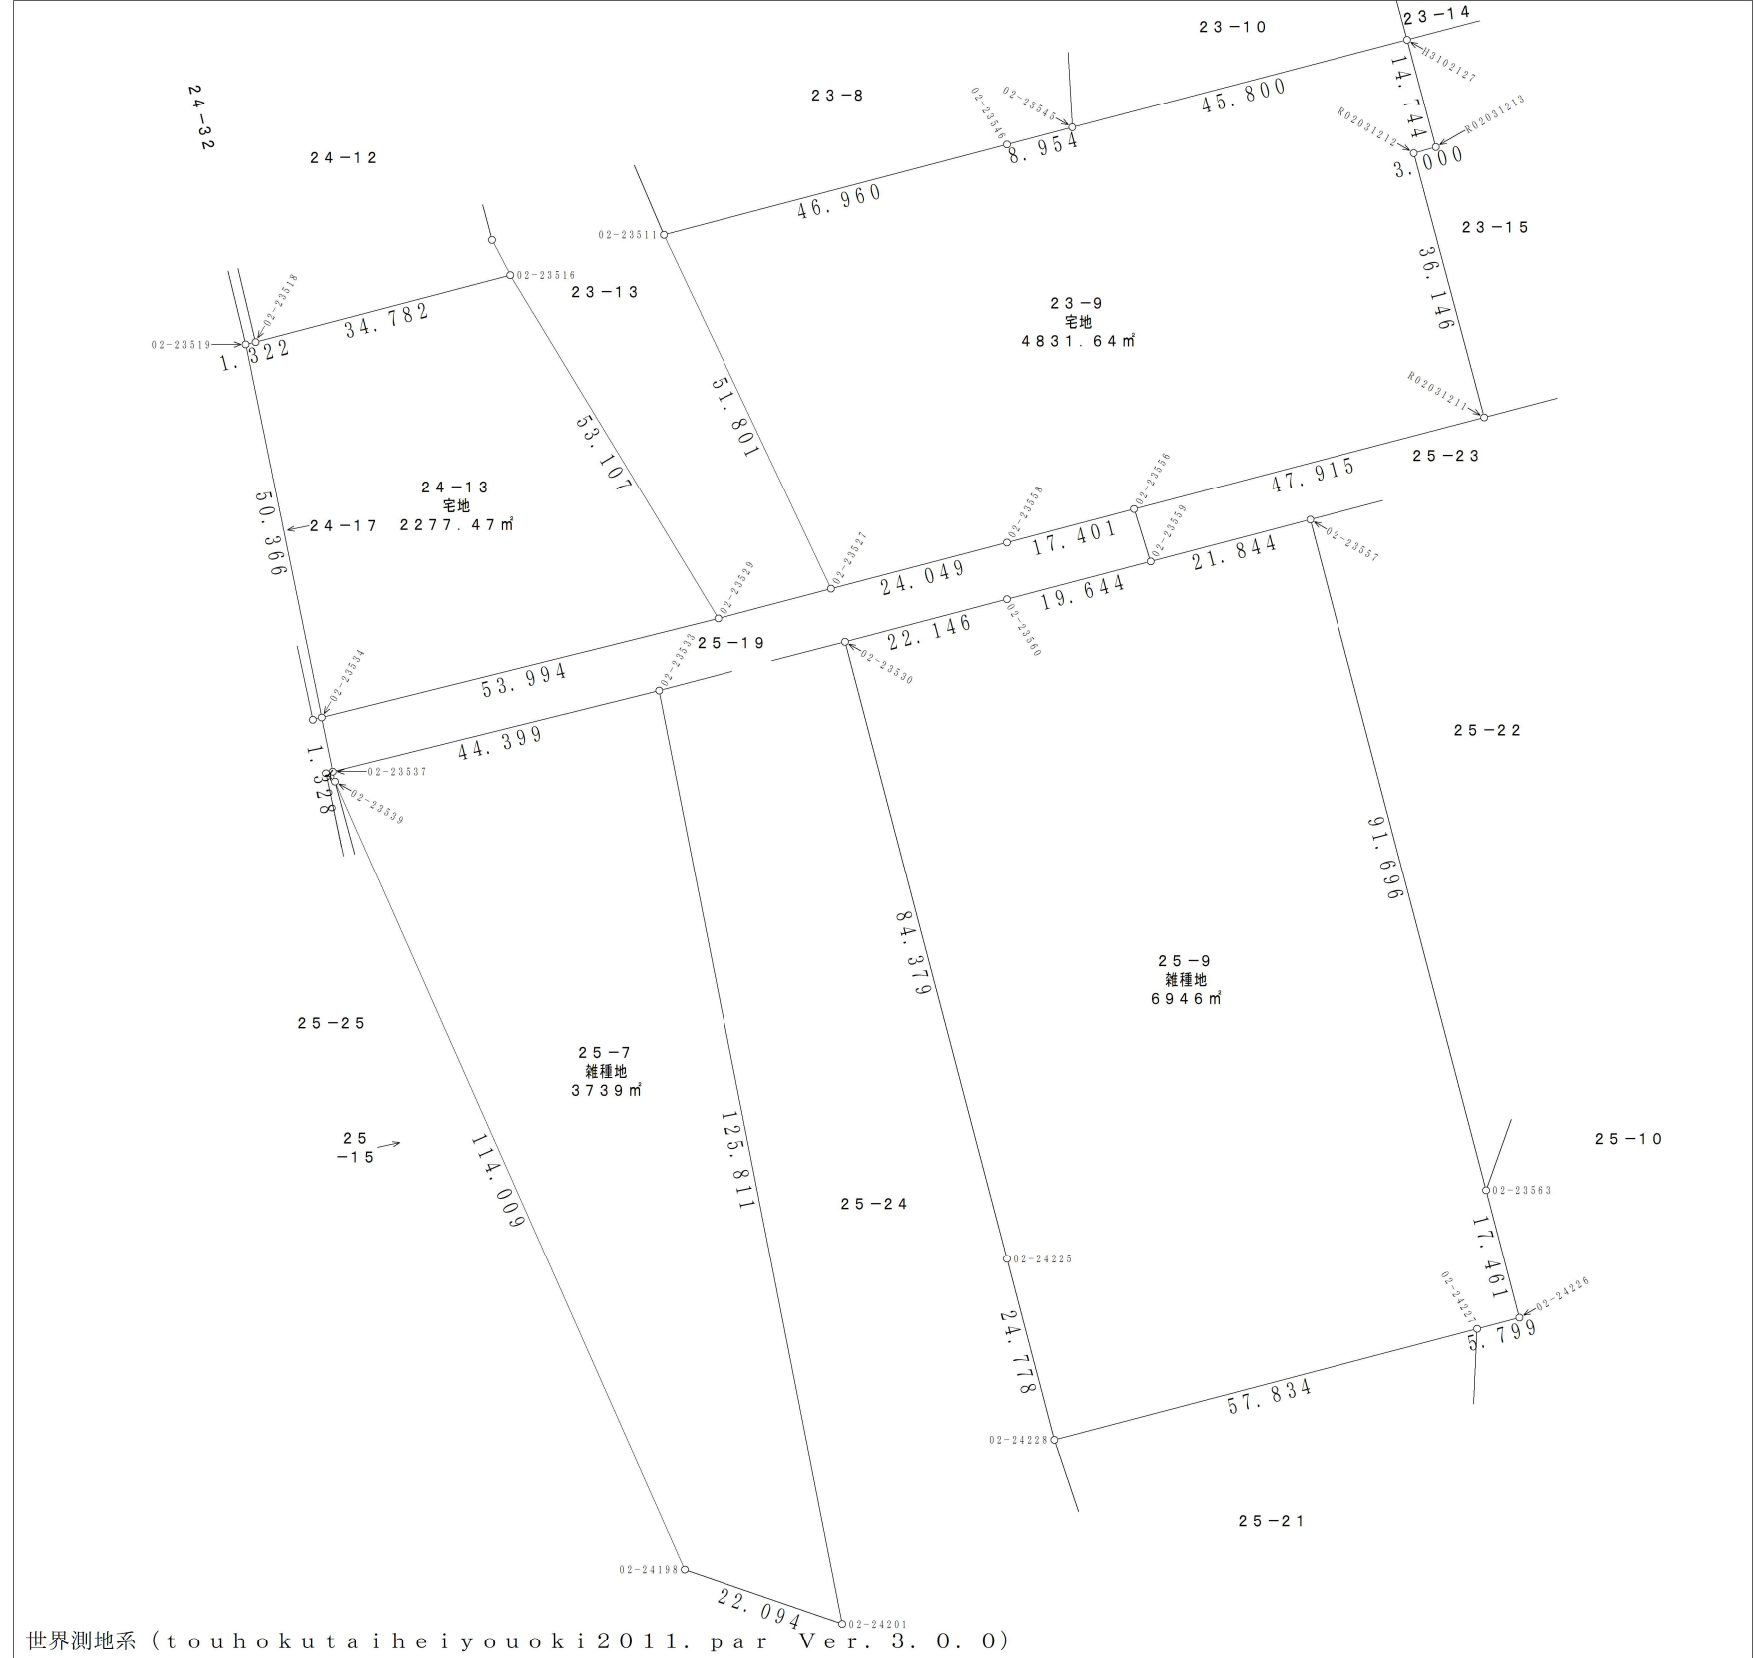

世界測地系 (touhokutaiheiyouuki2011.par Ver. 3.0.0)

所在 渡山8線 地番 25-9		
点番	X座標値	Y座標値
02-23559	-123687.379	-103301.160
02-23557	-123681.839	-103280.030
02-23563	-123770.530	-103256.749
02-24226	-123787.420	-103252.319
02-24227	-123788.890	-103257.929
02-24228	-123803.571	-103313.869
02-24225	-123779.605	-103320.159
02-23530	-123697.990	-103341.580
02-23560	-123692.367	-103320.160